

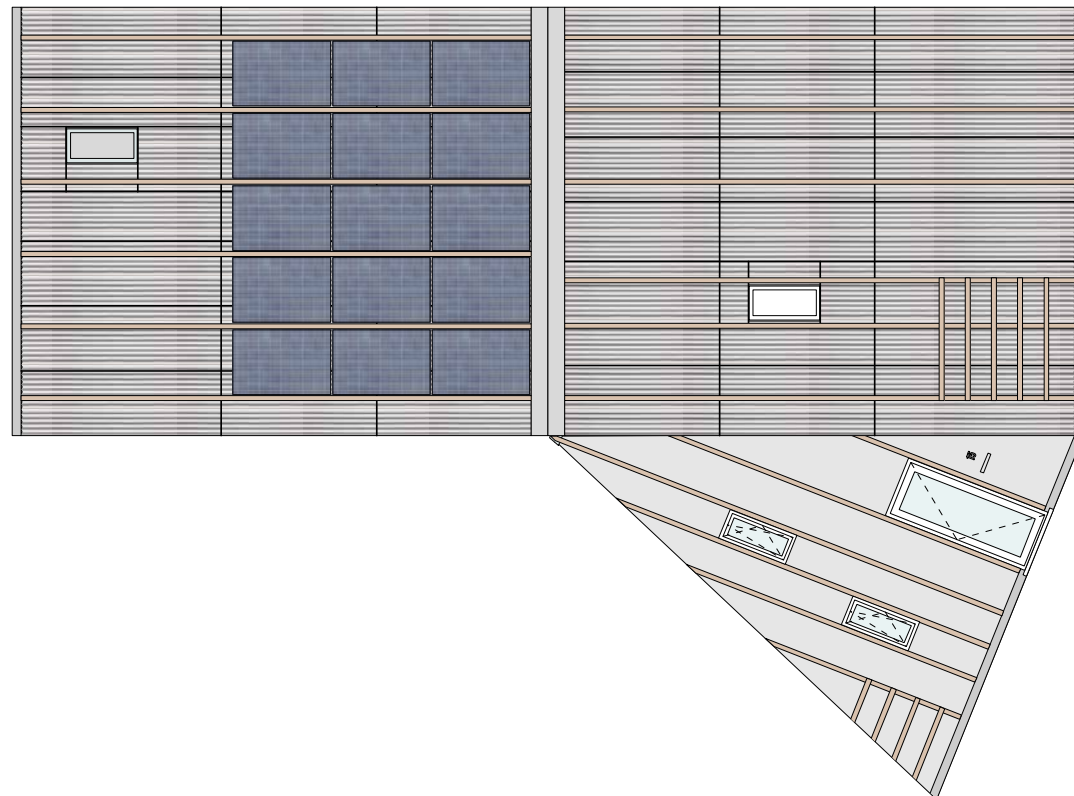


tiny-A

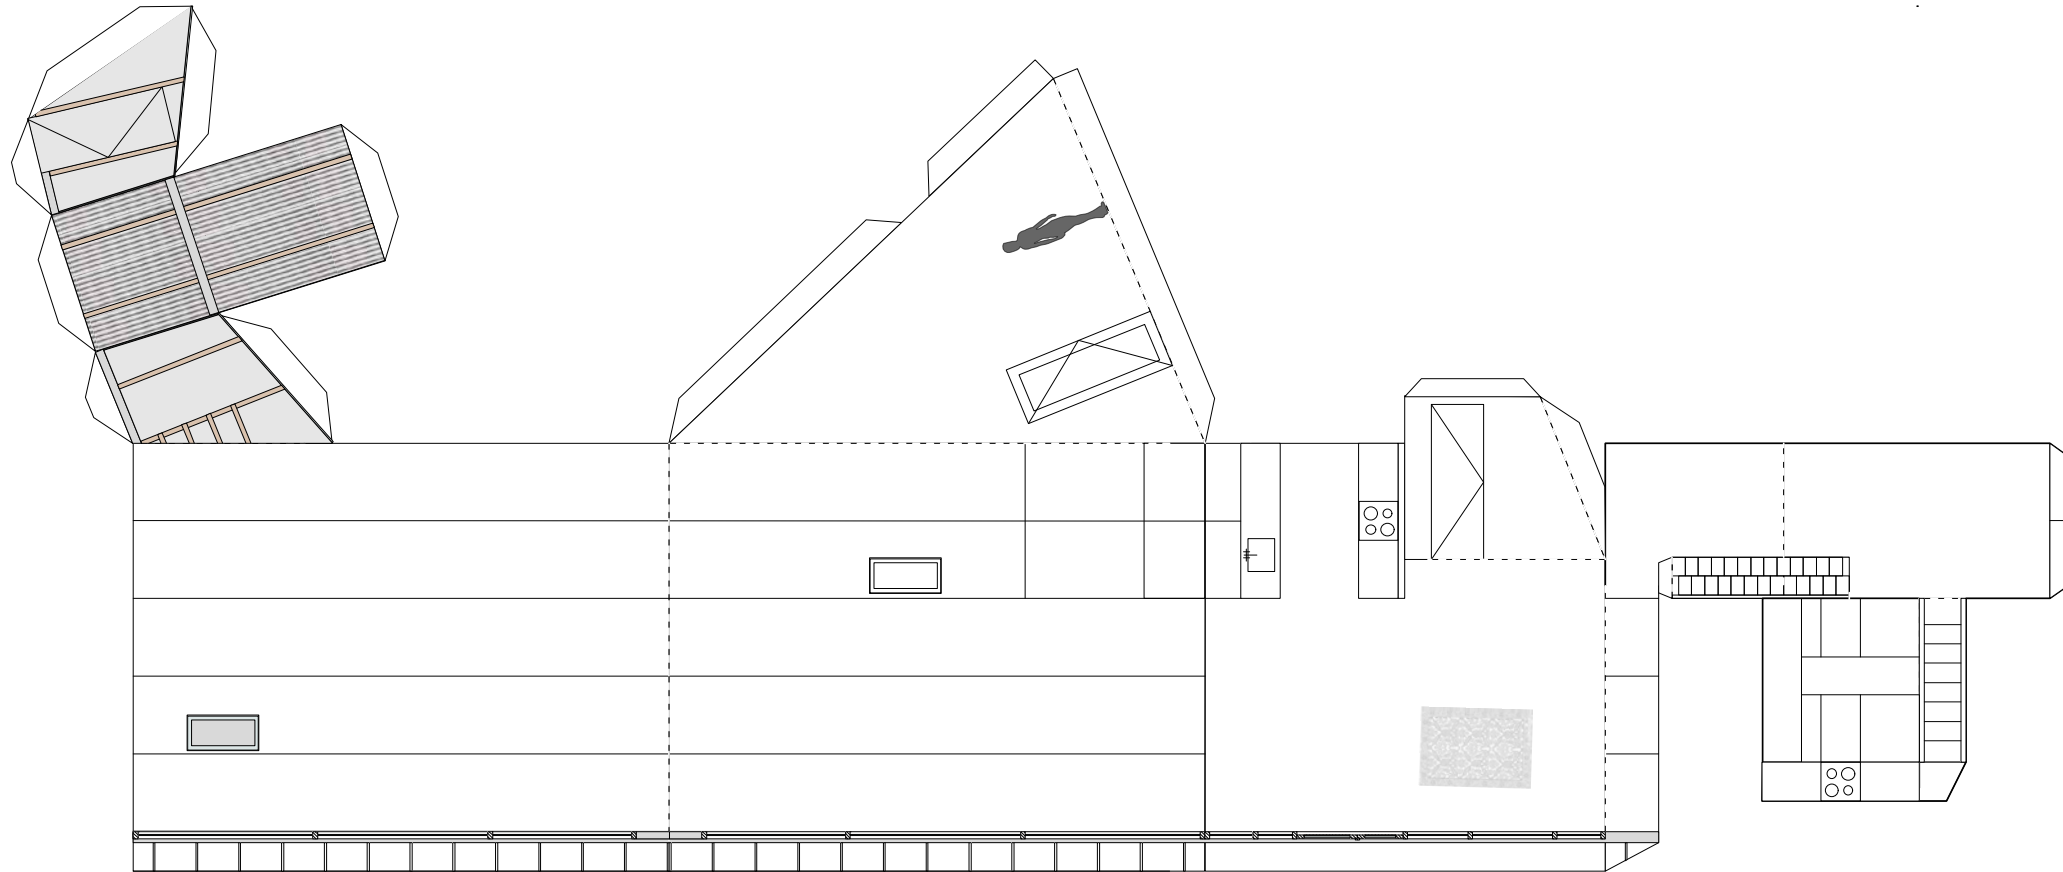

DaF-architecten
Tiny-A house

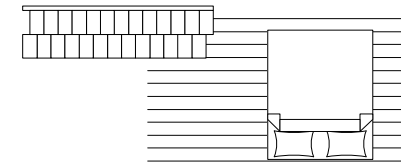

tiny-A



tiny-A



tiny-A



Ultimate French Comfort




All-Inclusive

tiny-A

ALPHA STANDAARD

De perfecte starterswoning
Een ideale woning voor jonge mensen die voor het eerst de stap naar een eigen huis zetten. Zowel beneden als boven zeer efficiënt ingedeeld.

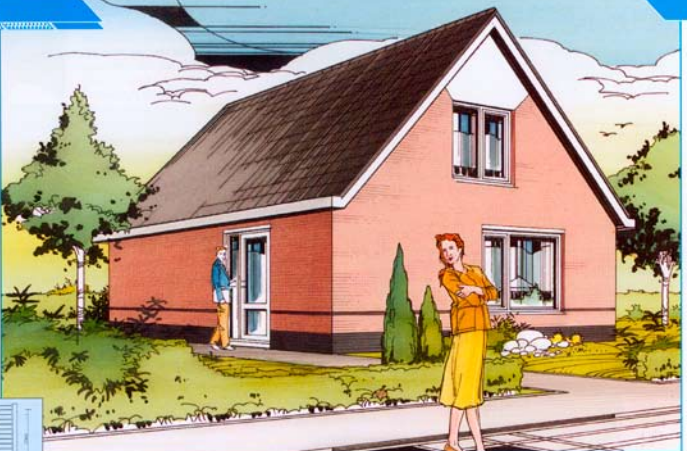

De woonkamer, met halfoven keuken, heeft een oppervlak van 41,2 m² en laat zich zeer flexibel indelen: zowel in het voor- als het achtergedeelte is een zithoek te creëren. Een terrasdeur verschaft toegang tot de tuin. Onder de trap op de royale entree is een provisiekast geplaatst, die bereikbaar is vanuit de woonkamer. Op de verdieping beschikt u over twee flinke slaapkamers en een badkamer. Het type Alpha is een echte doorgroeiwoning. Zonder grote bouwtechnische problemen kan de woning in de loop der tijd worden uitgebreid met bijvoorbeeld carport, serre, of kan een uitbouw voor de keuken worden gerealiseerd, waardoor het woongedeelte belangrijk wordt vergroot.

BETA HELENA



Ten opzichte van de Beta standaardwoning vallen hier met name de doorlopende tuinmuur en de luifel boven de voordeur op. De woning heeft een inpandige bijkeuken.


BETA DAPHNE



Dit type heeft een garage met daarboven een berging die met een vlioztrap te bereiken is. Op de benedenverdieping is een werkruimte gecreëerd en het terras is bereikbaar via een schuifpui. De kap met wolfsenden geeft de woning een landelijk karakter.

GAMMA STANDAARD

De woning met ongekeerde mogelijkheden
Een royaal bemeten woning die een ongelooflijk aantal mogelijkheden biedt.

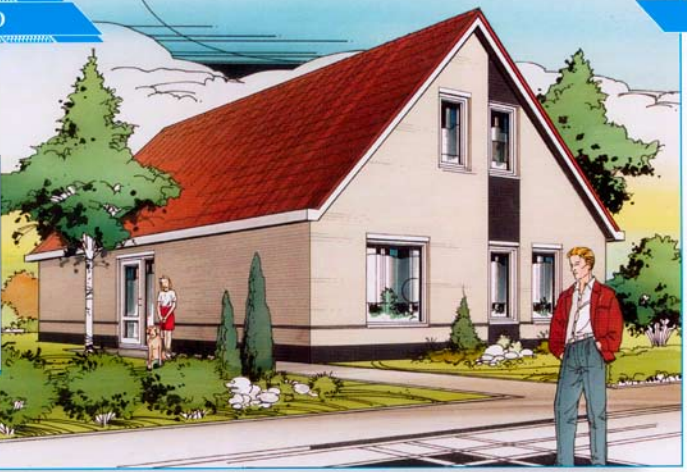


De ruime entree met vide bergt ook het toilet, de meterkast en de trap naar de bovenverdieping. Met ruim 60 m² is de living met open keuken zeer royaal bemeten. Voor de inrichting geeft dit talloze mogelijkheden. Verder beschikt u op de eerste verdieping over drie zeer ruime slaapkamers, een geheel betegelde badkamer met douche en wastafel. Een tweede toilet en een ligbad zijn eventueel eenvoudig te plaatsen. Daarboven biedt een met vlioztrap te bereiken vloering volop bergruimte.

Ook bij het type Gamma biedt Flancon bijna onbeperkte mogelijkheden om te variëren. In architectuur en indeling zijn vele persoonlijke wensen te honoreren en de aankleding kan zo luxe worden uitgevoerd als u zelf wilt.

OMEGA STANDAARD



Woonplezier in optima forma
Wie écht alle ruimte van de wereld zoekt, komt met een Omega-woning helemaal aan zijn trekken. Dit droomhusteel heeft een inhoud van zo'n 500 m³.

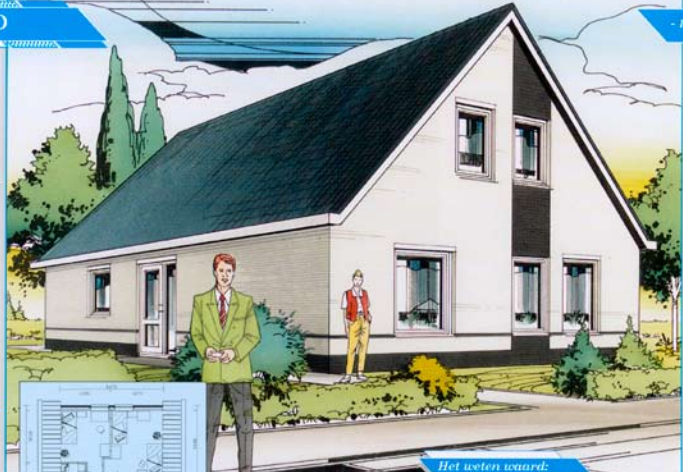



Wat te denken van een living met een oppervlakte van ruim 50 m² met een zeer royale open keuken? Boven beschikt u ook nog eens over slaapkamers van resp. 25, 13 en 11 m². Maar het is niet alleen de ruime behuizing die de Omega zo bijzonder maakt. Ook het grote aantal extra voorzieningen draagt bij aan het woongenot. De woonkamer met toegang tot het terras, het ligbad, het tweede toilet op de verdieping en de open trap zijn standaard in het ontwerp opgenomen en bij de bouw prijs inbegrepen. Echter, de Omega zou geen echte Flannoonwoning zijn als ook niet hier uw persoonlijke woonwensen gerealiseerd kunnen worden. Maakt u dus ook kennis met een tweetal Omega-varianten.

Het weten waard:
Dit type heeft een garage met daarboven een berging die met een vlioztrap te bereiken is. Op de benedenverdieping is een werkruimte gecreëerd en het terras is bereikbaar via een schuifpui. De kap met wolfsenden geeft de woning een landelijk karakter.


tiny-A

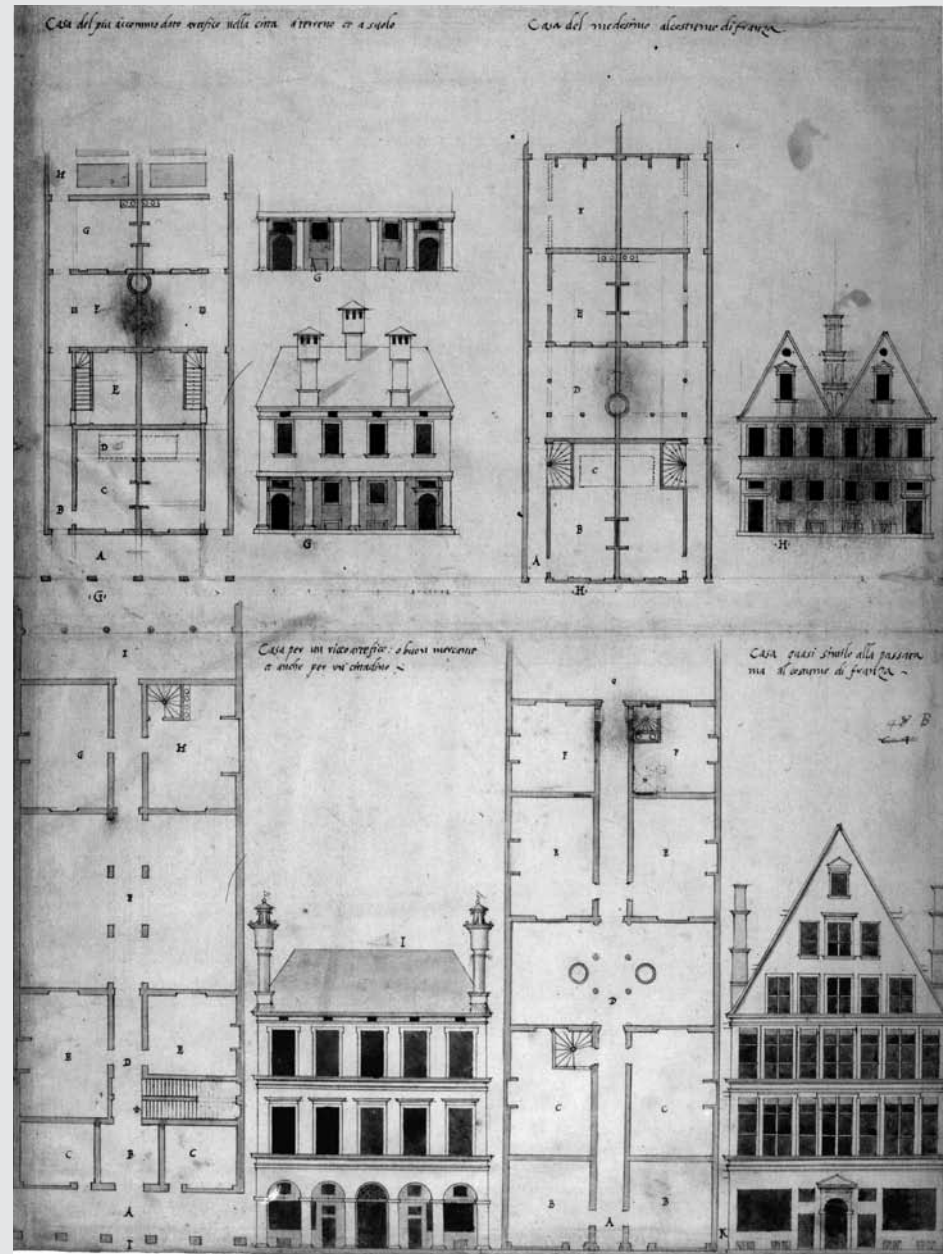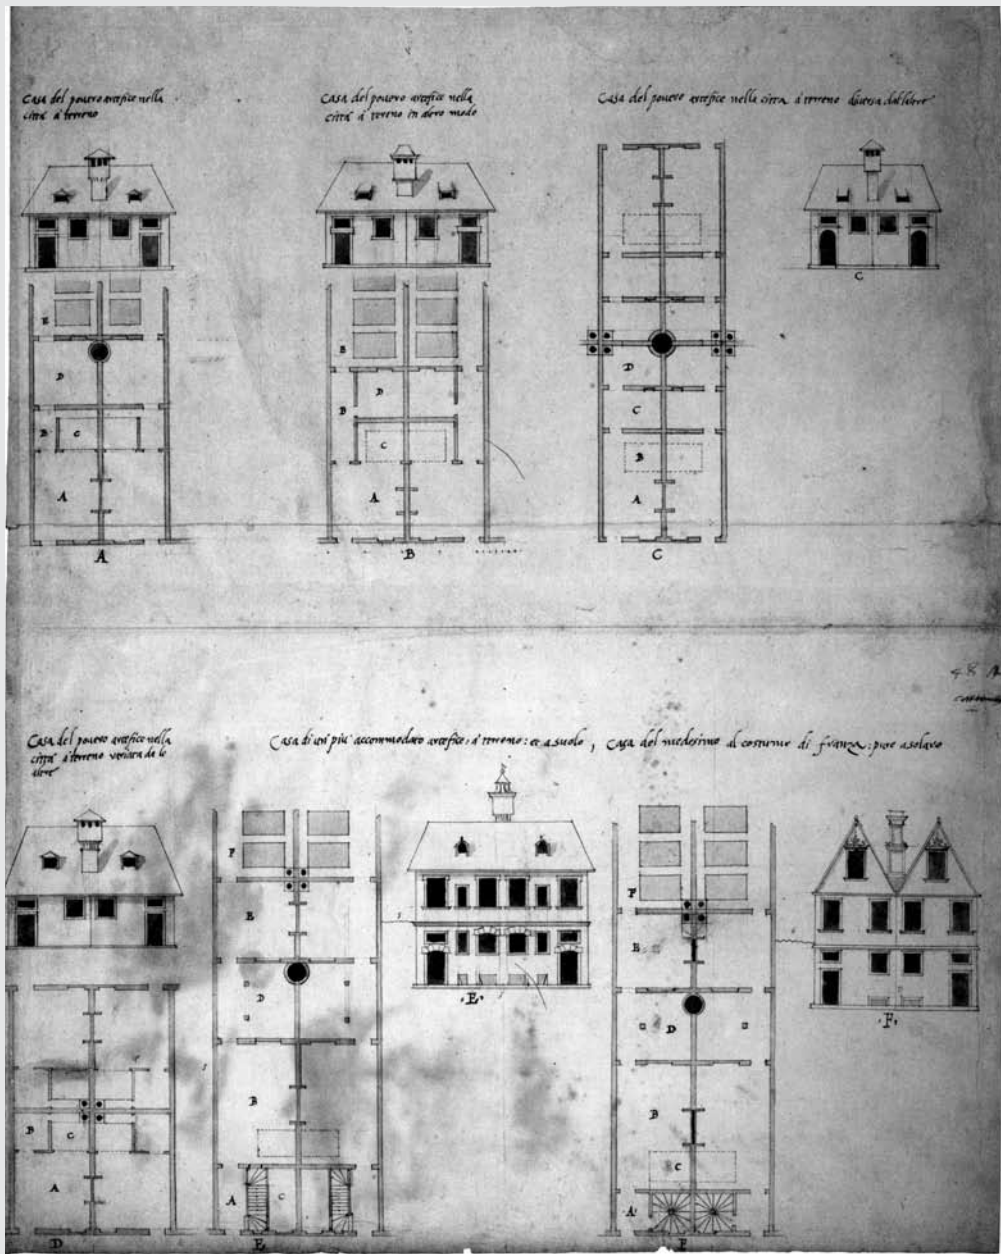



tiny-A

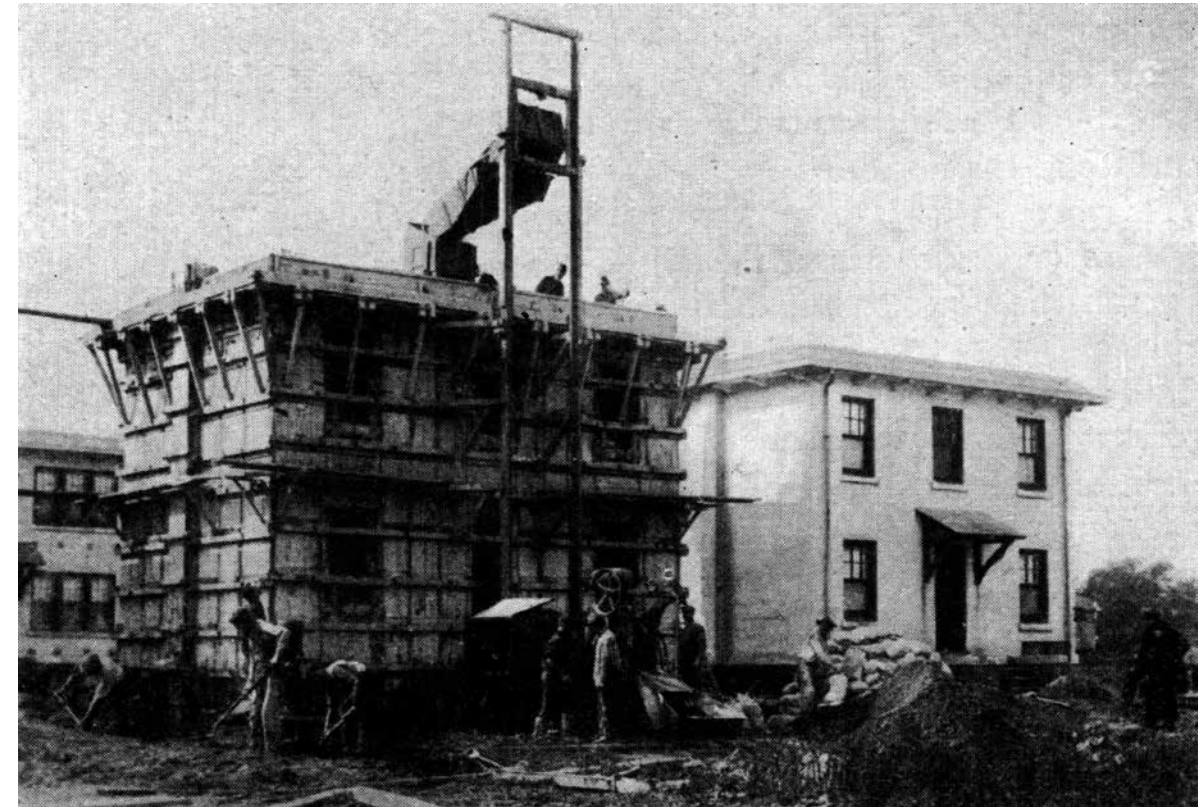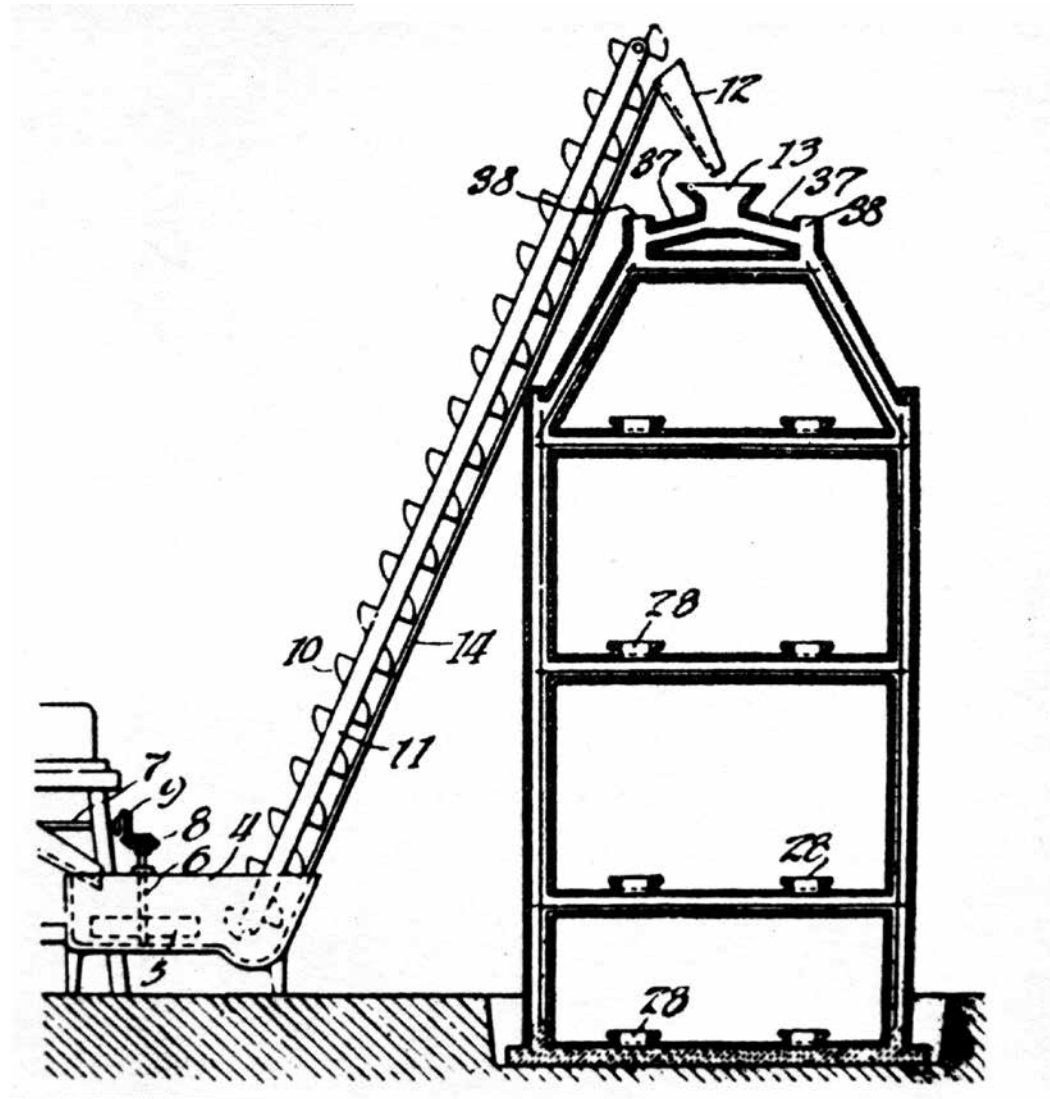

tiny-A

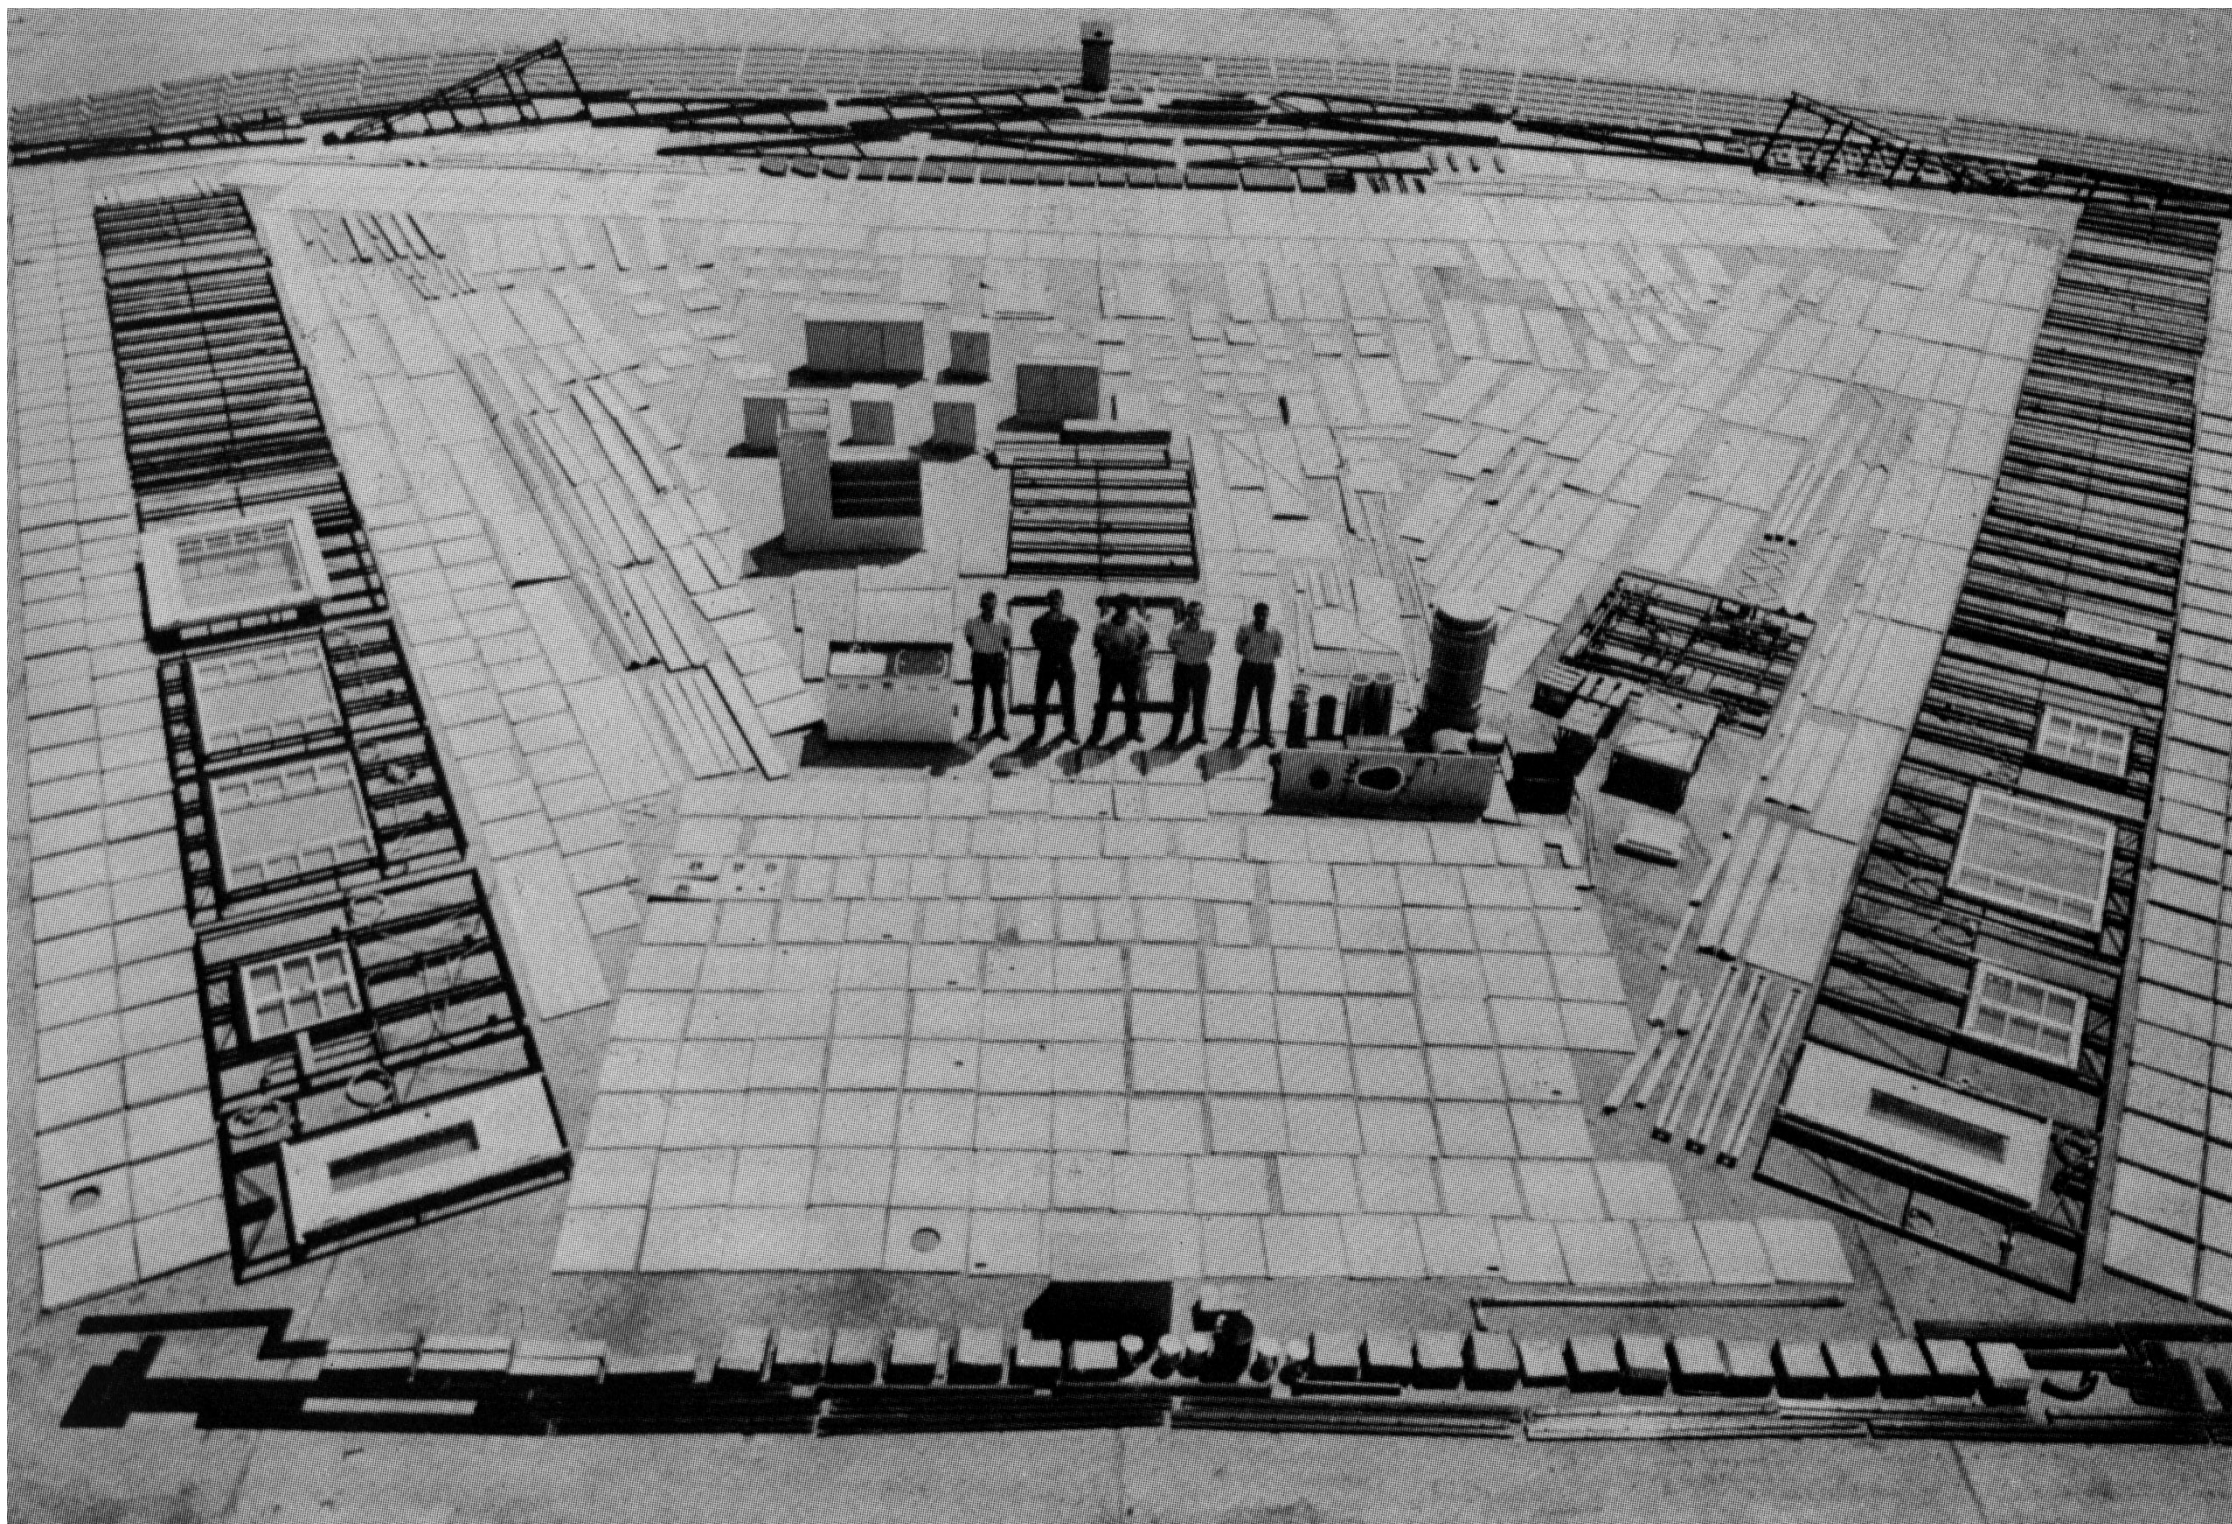

tiny-A

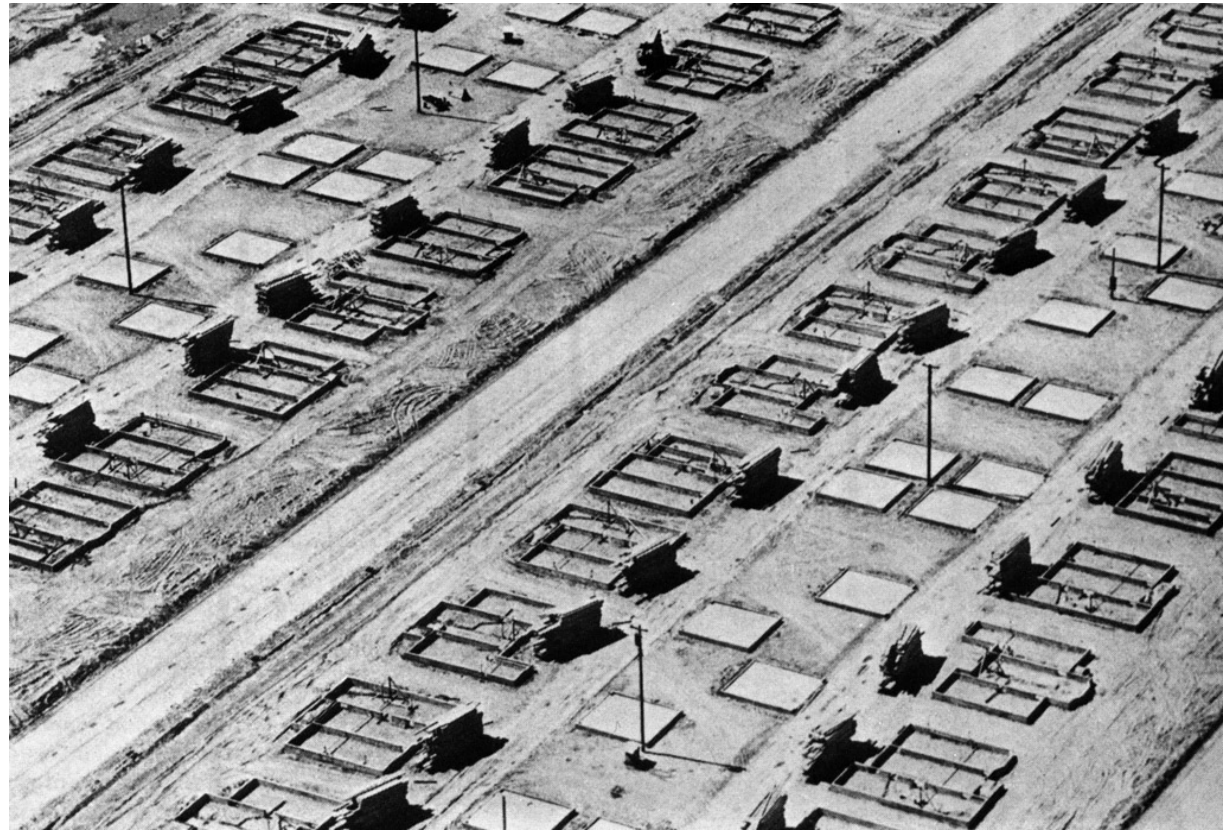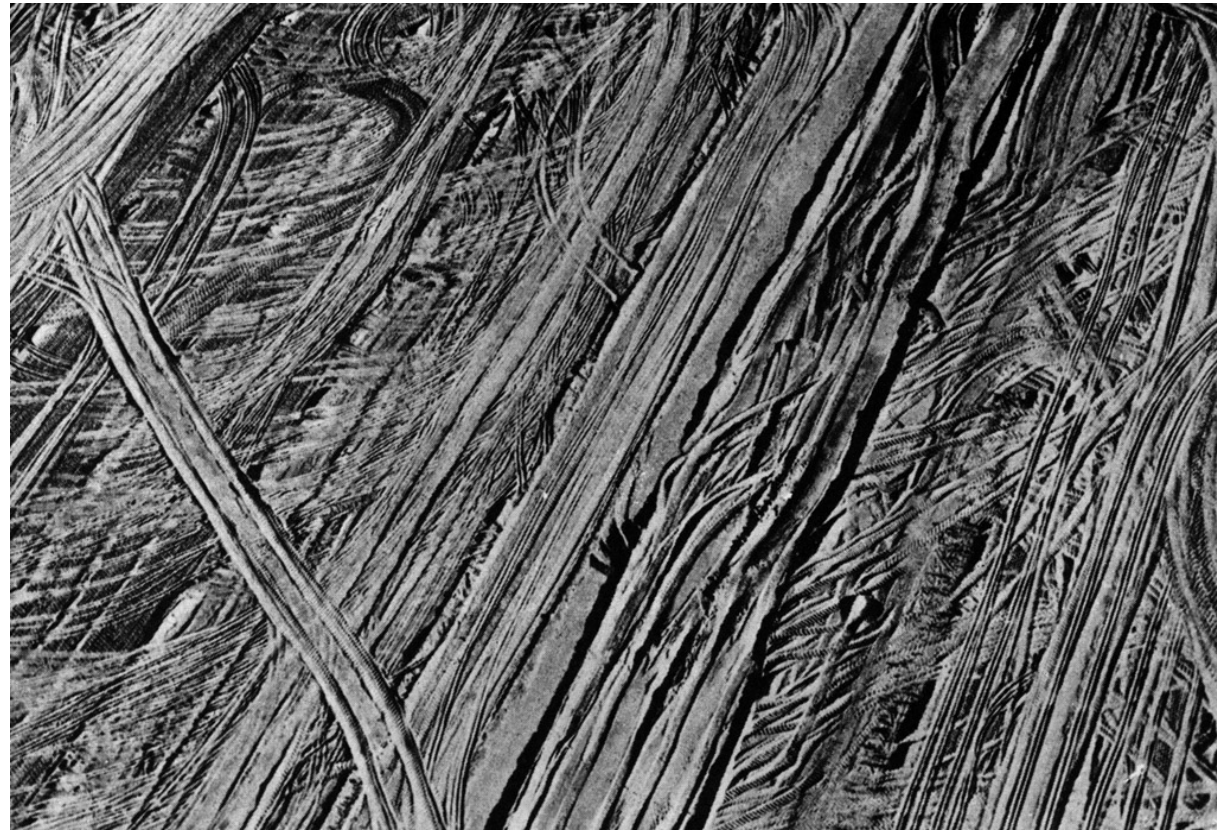

Reglement BouwEXPO Tiny Housing


Bevrijd Wonen Jouw Tiny House in Almere!

Open Oproep
Ideeënprijsvraag




'Wees op je vierkante
meter(s) een vorst!'


Vrij naar de liedtekst: 'Mens durf te leven'.

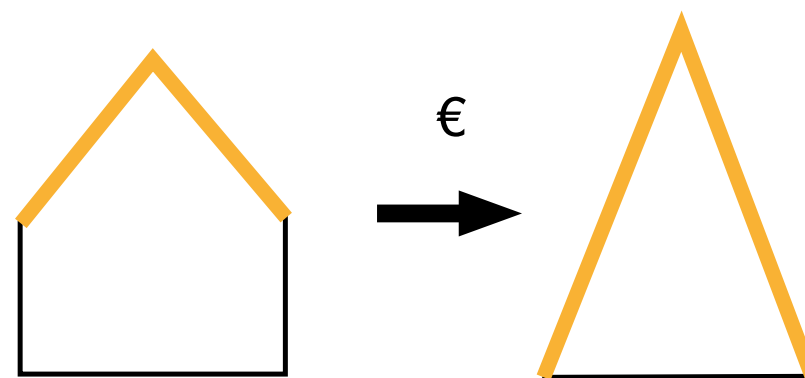

dak is goedkoopste element

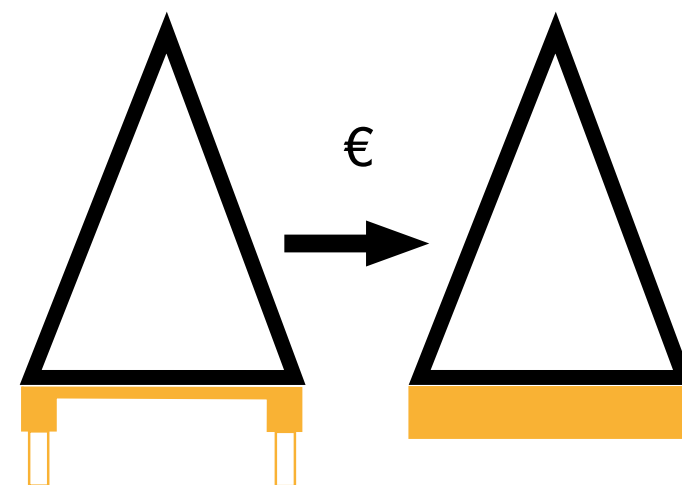


drijvende fundering

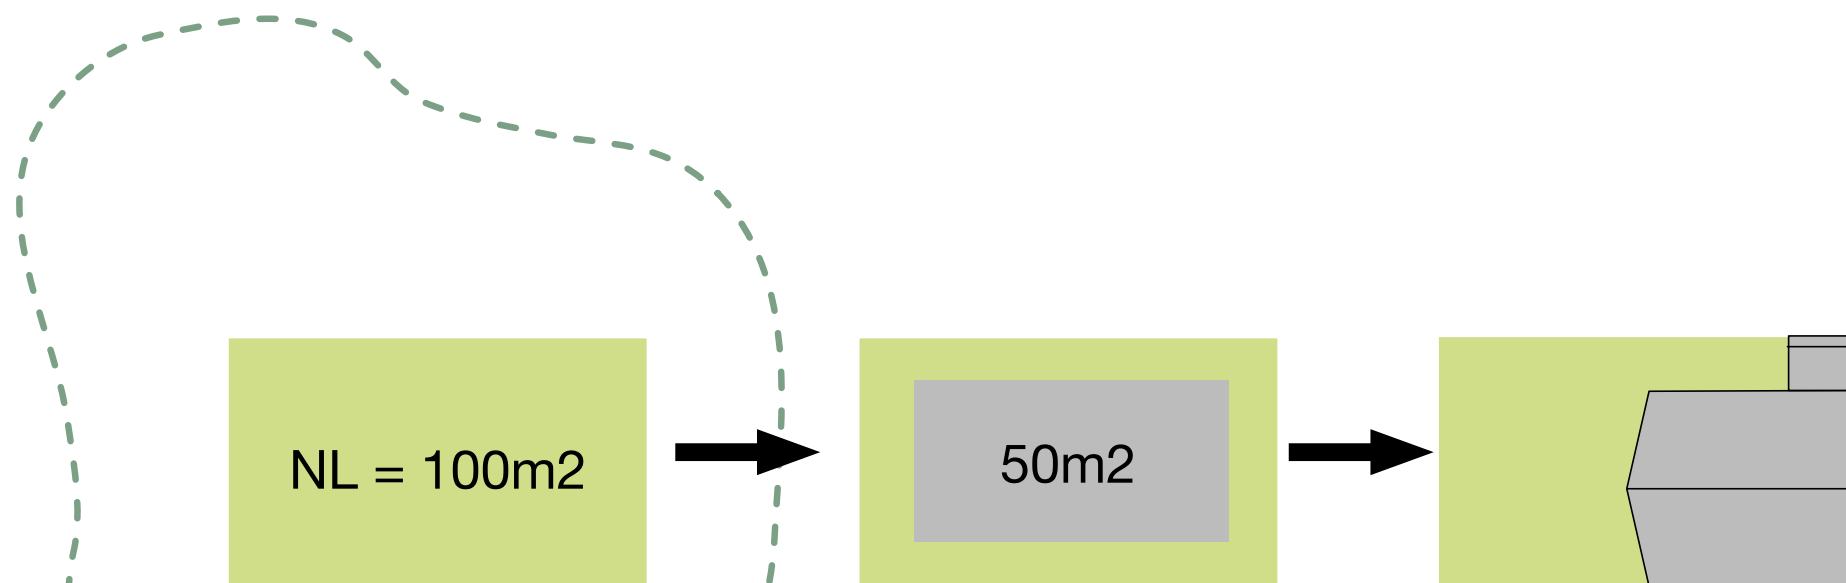


Tiny House = huge lot

plaatsing op kavel




Tiny cluster

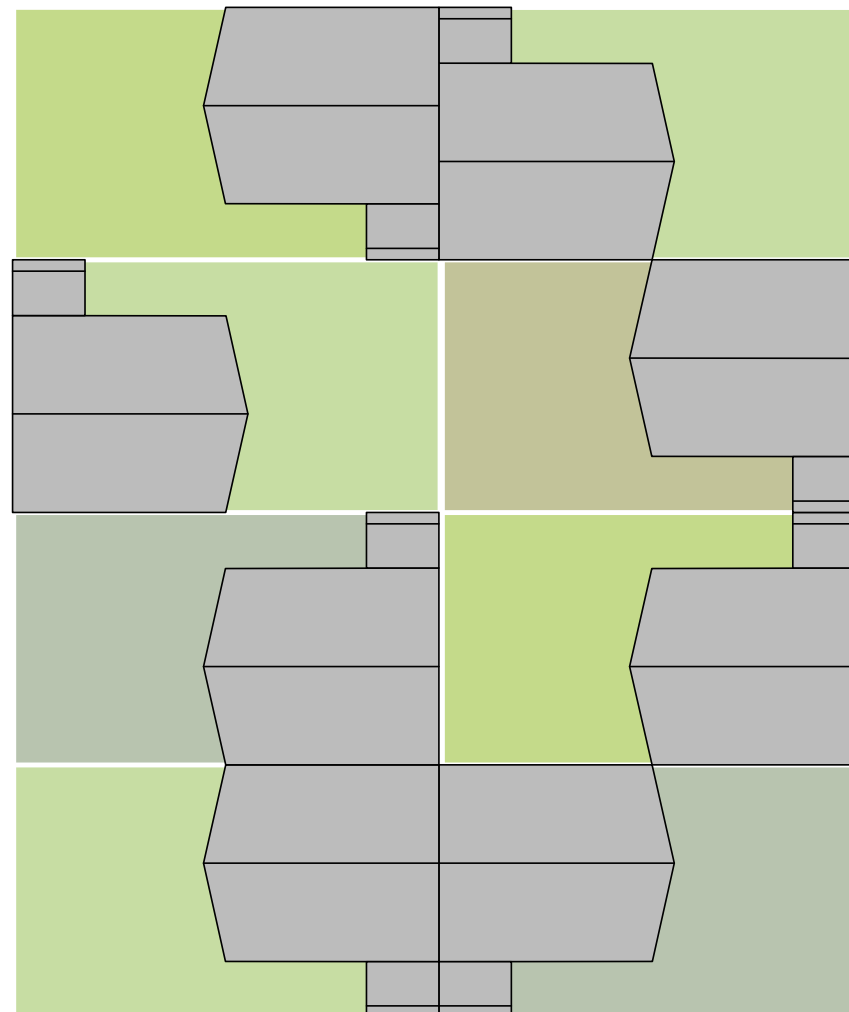

A-house Almere

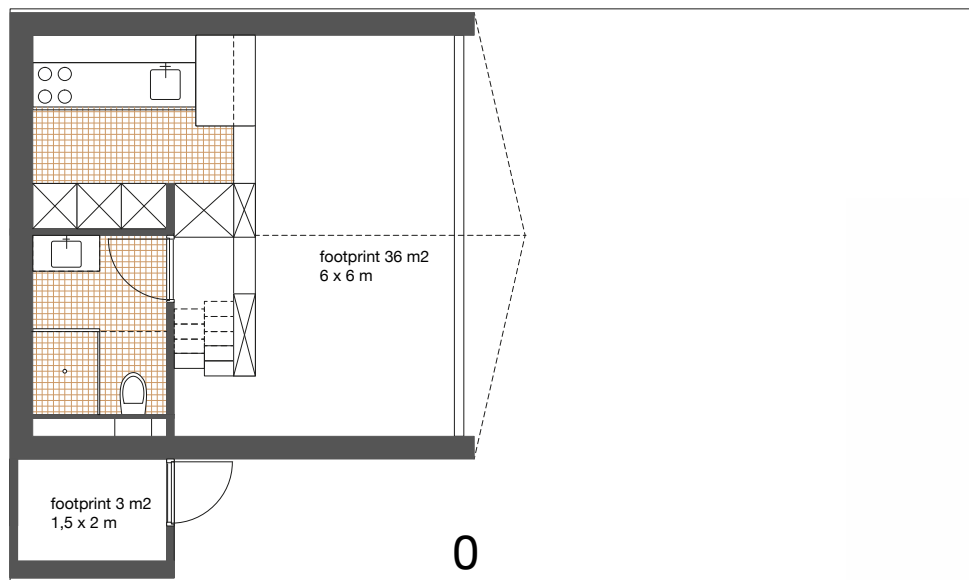

kavel 100 m²
7,5 x 13 m

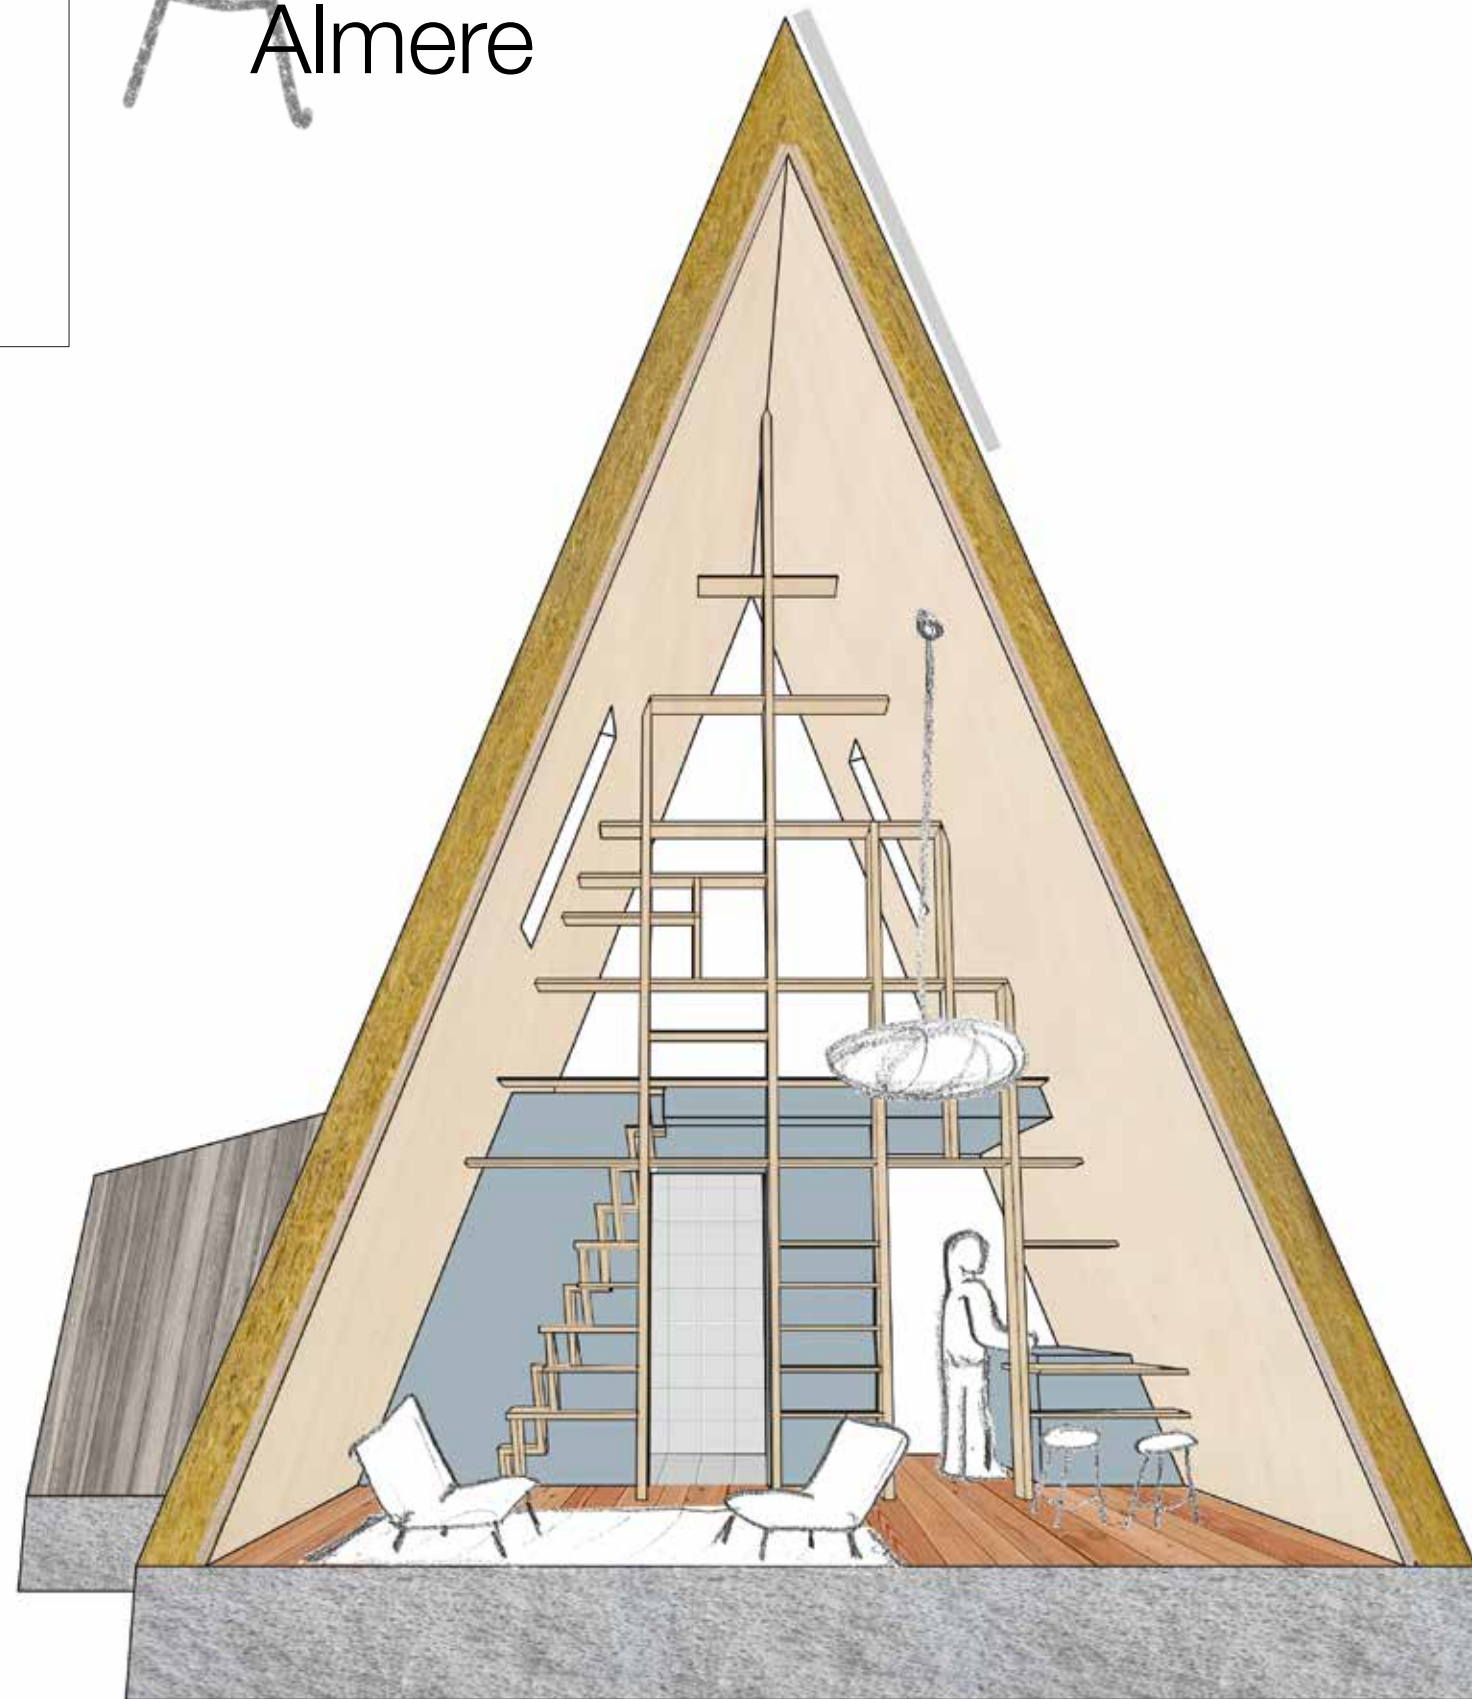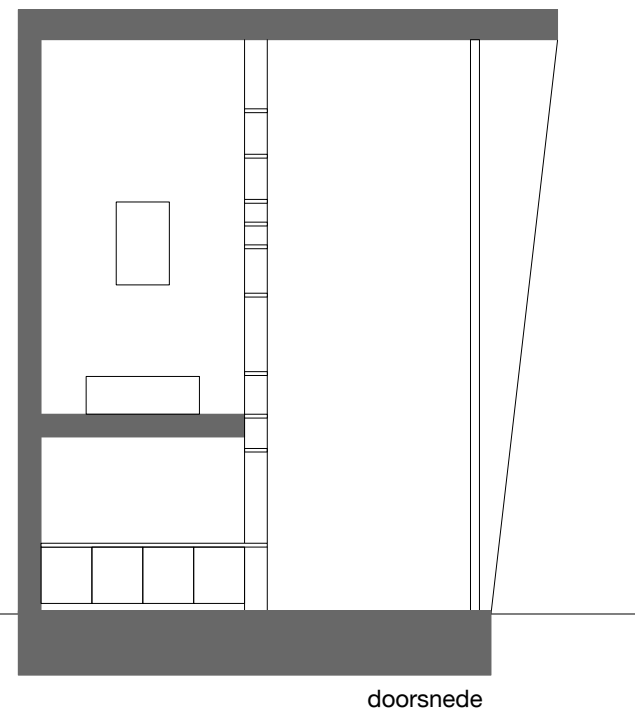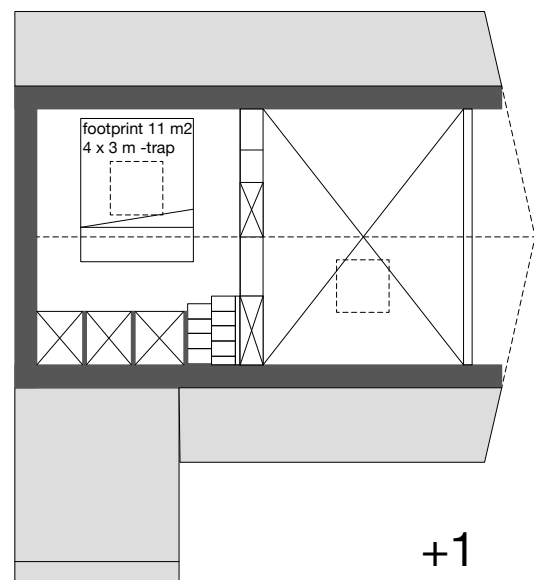

scharnierkap



stellingkast



molenaarstrap



 UNILIN

VELUX®

Quooker®

tiny-A.nl

KiesZon

zehnder



Hamwells





Mosa.

artigo

Jowitherm

DaF-architecten

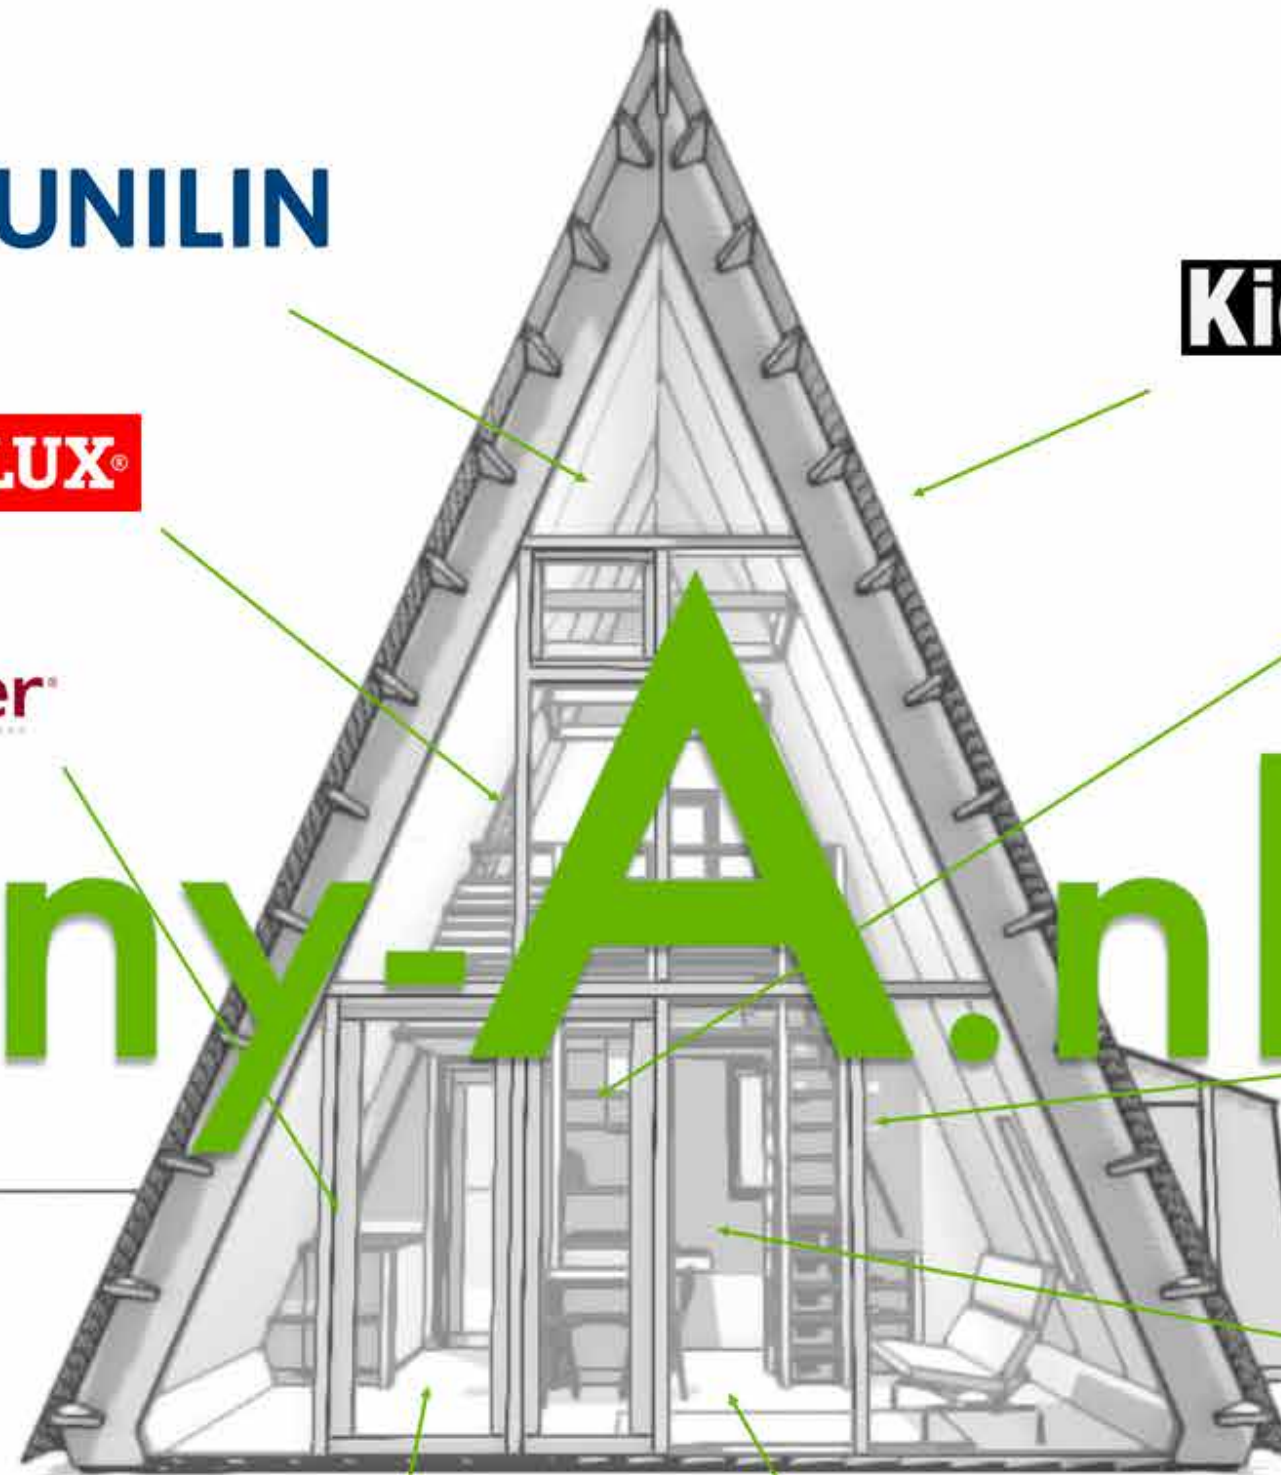

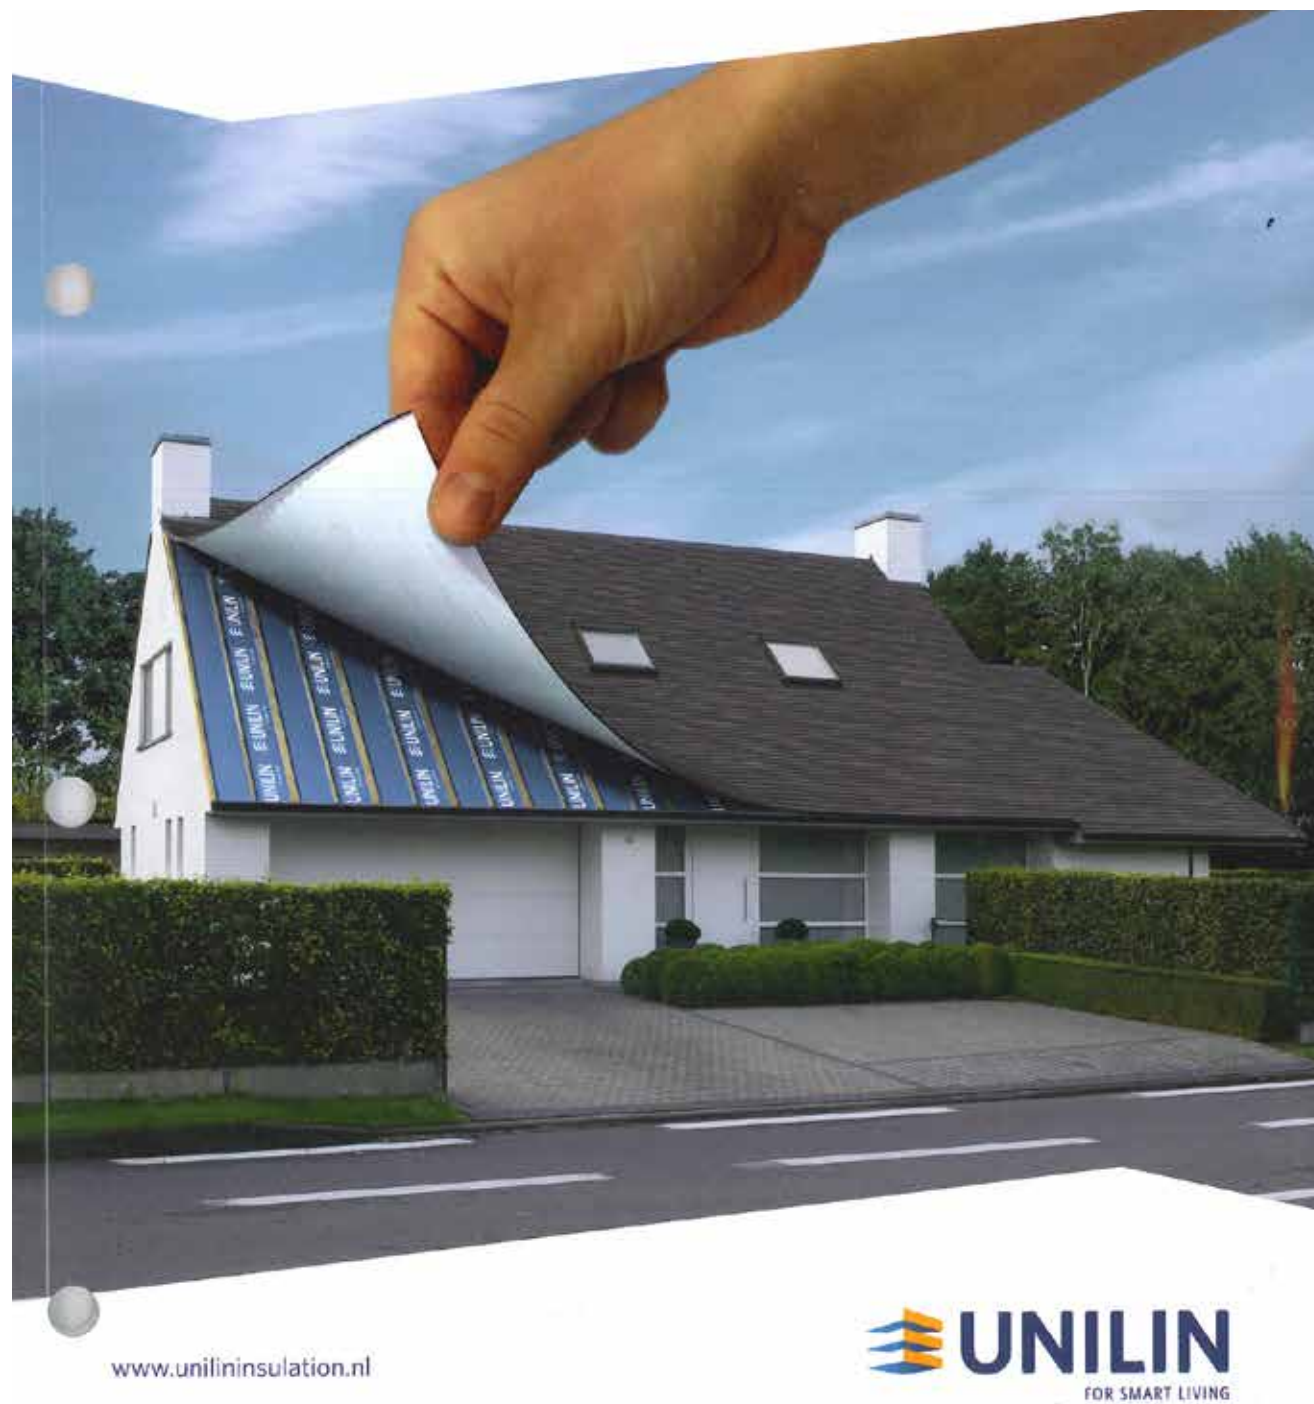

VELUX dakramen met Robisol



KiesZon



Mosa.

zehnder










Hamwells



Quooker®
DE KOKEND-WATER-KRAAN

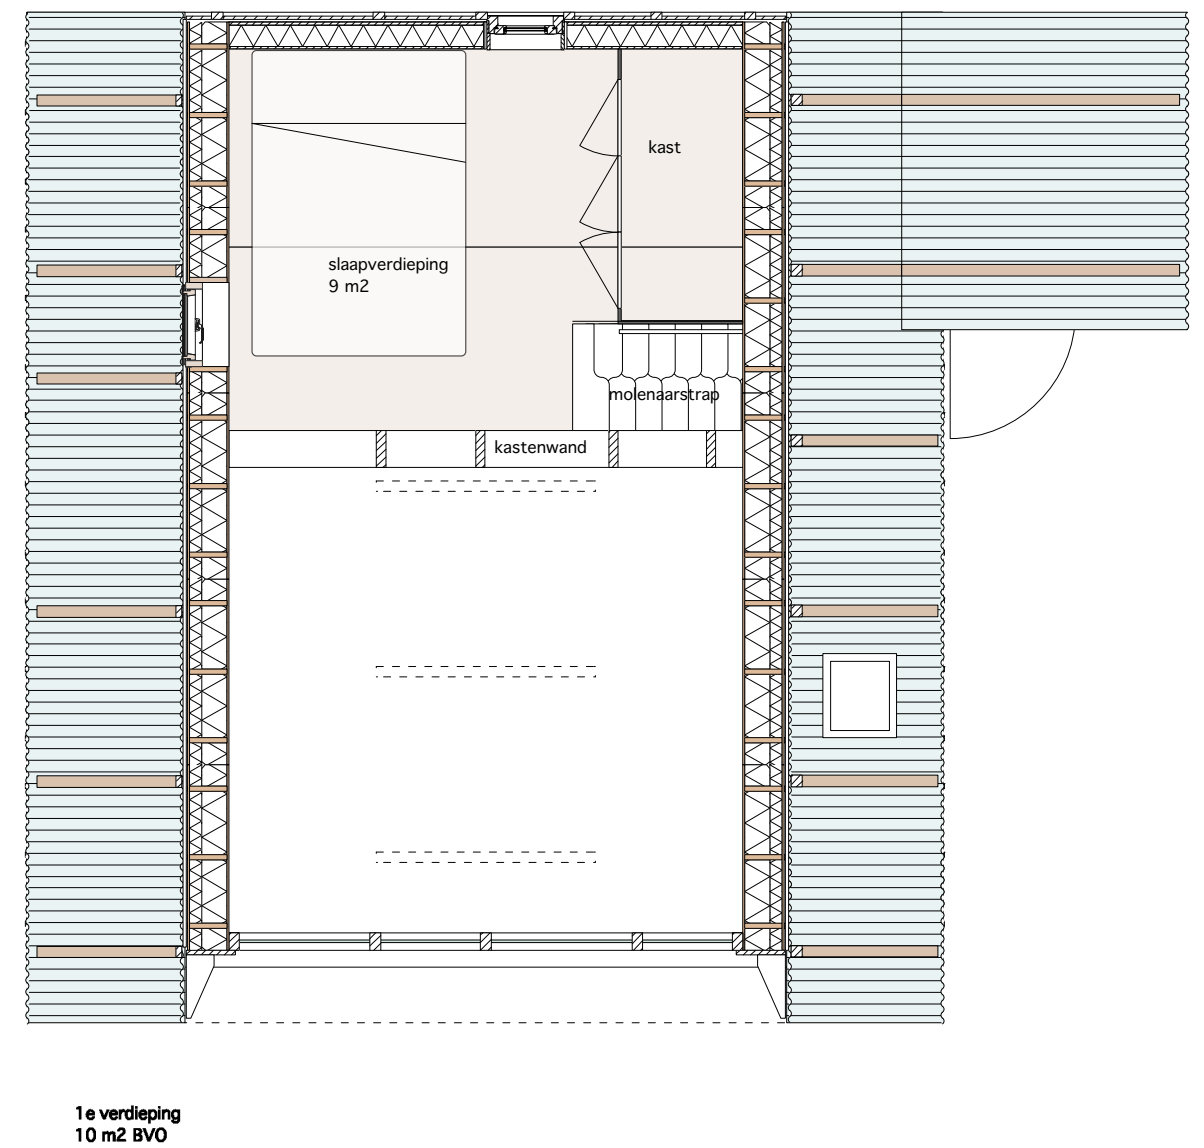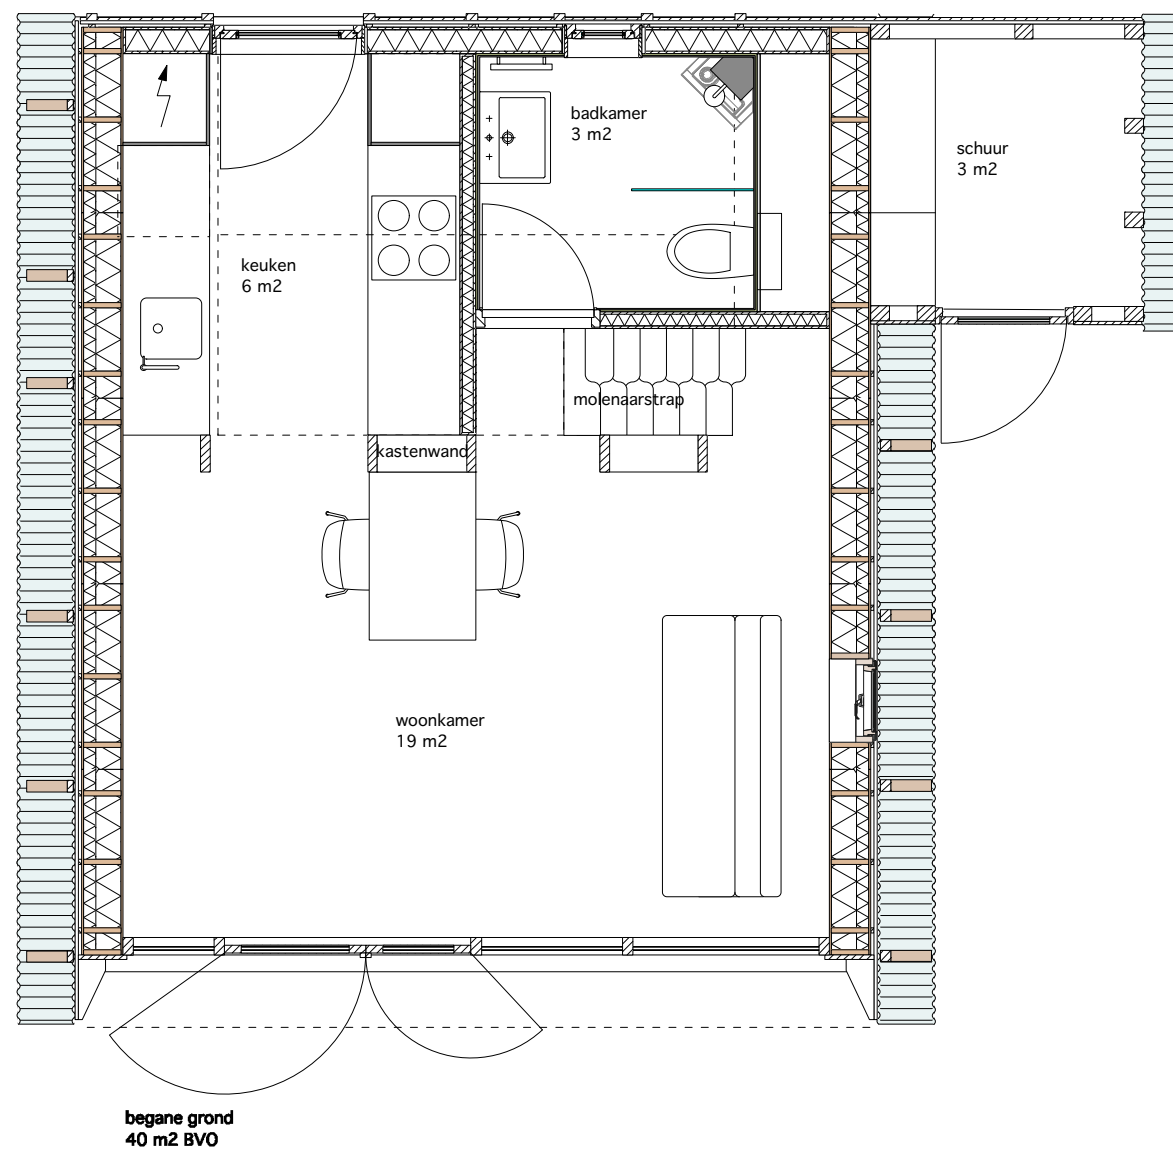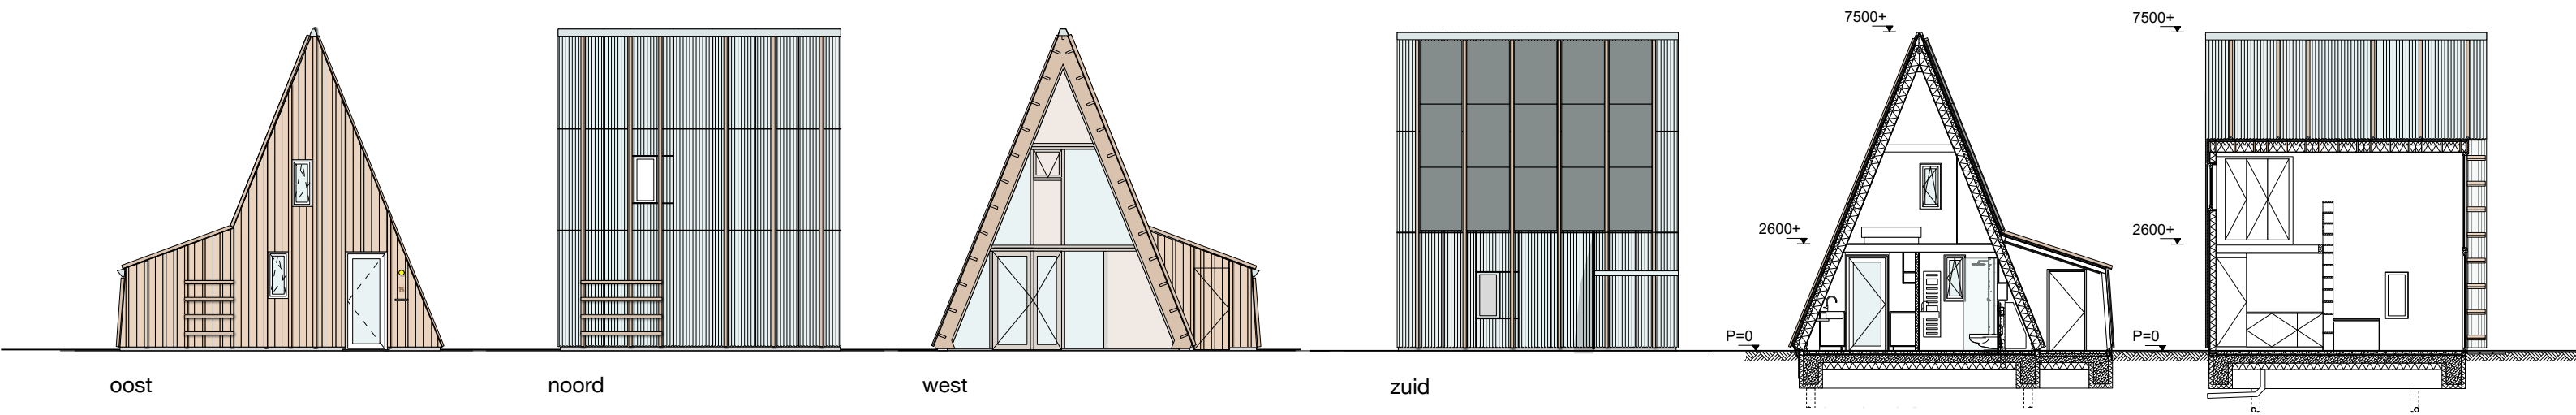

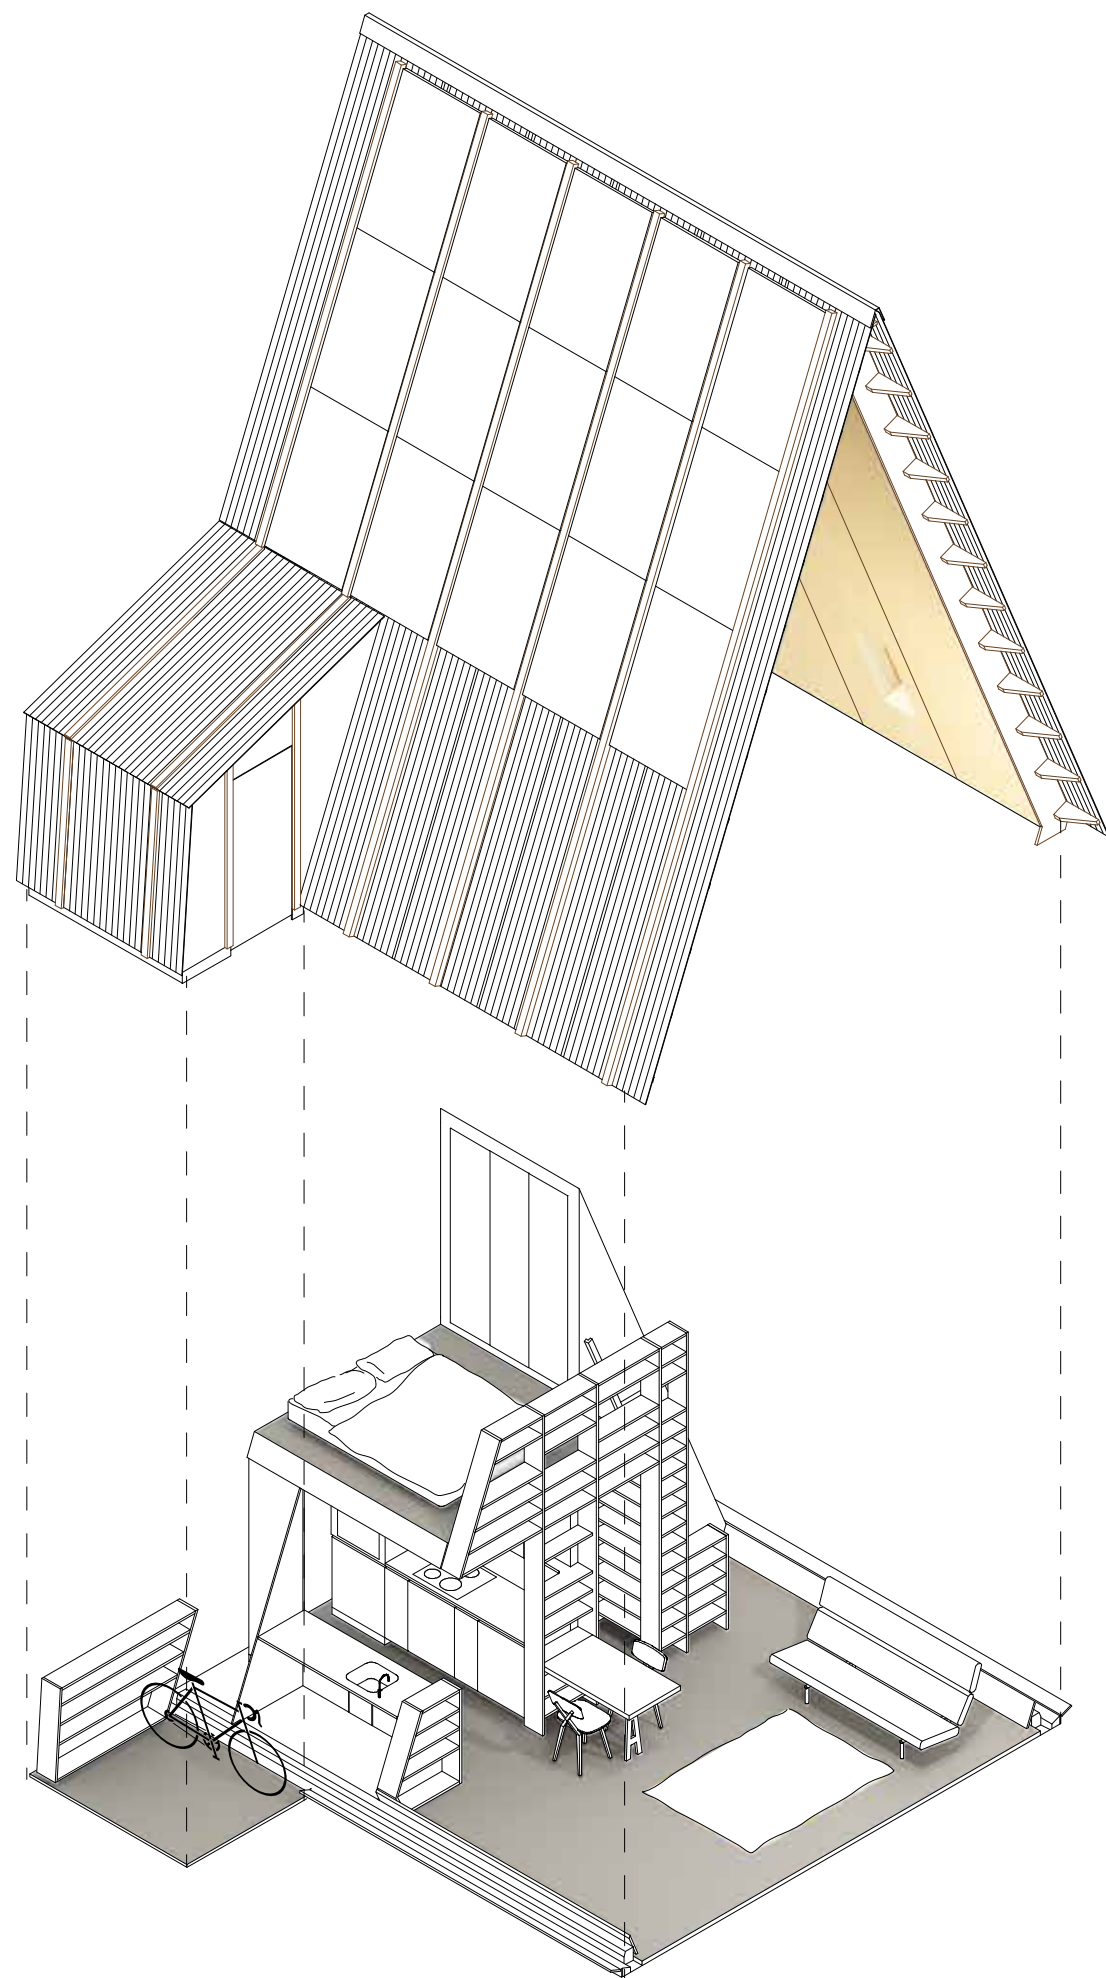

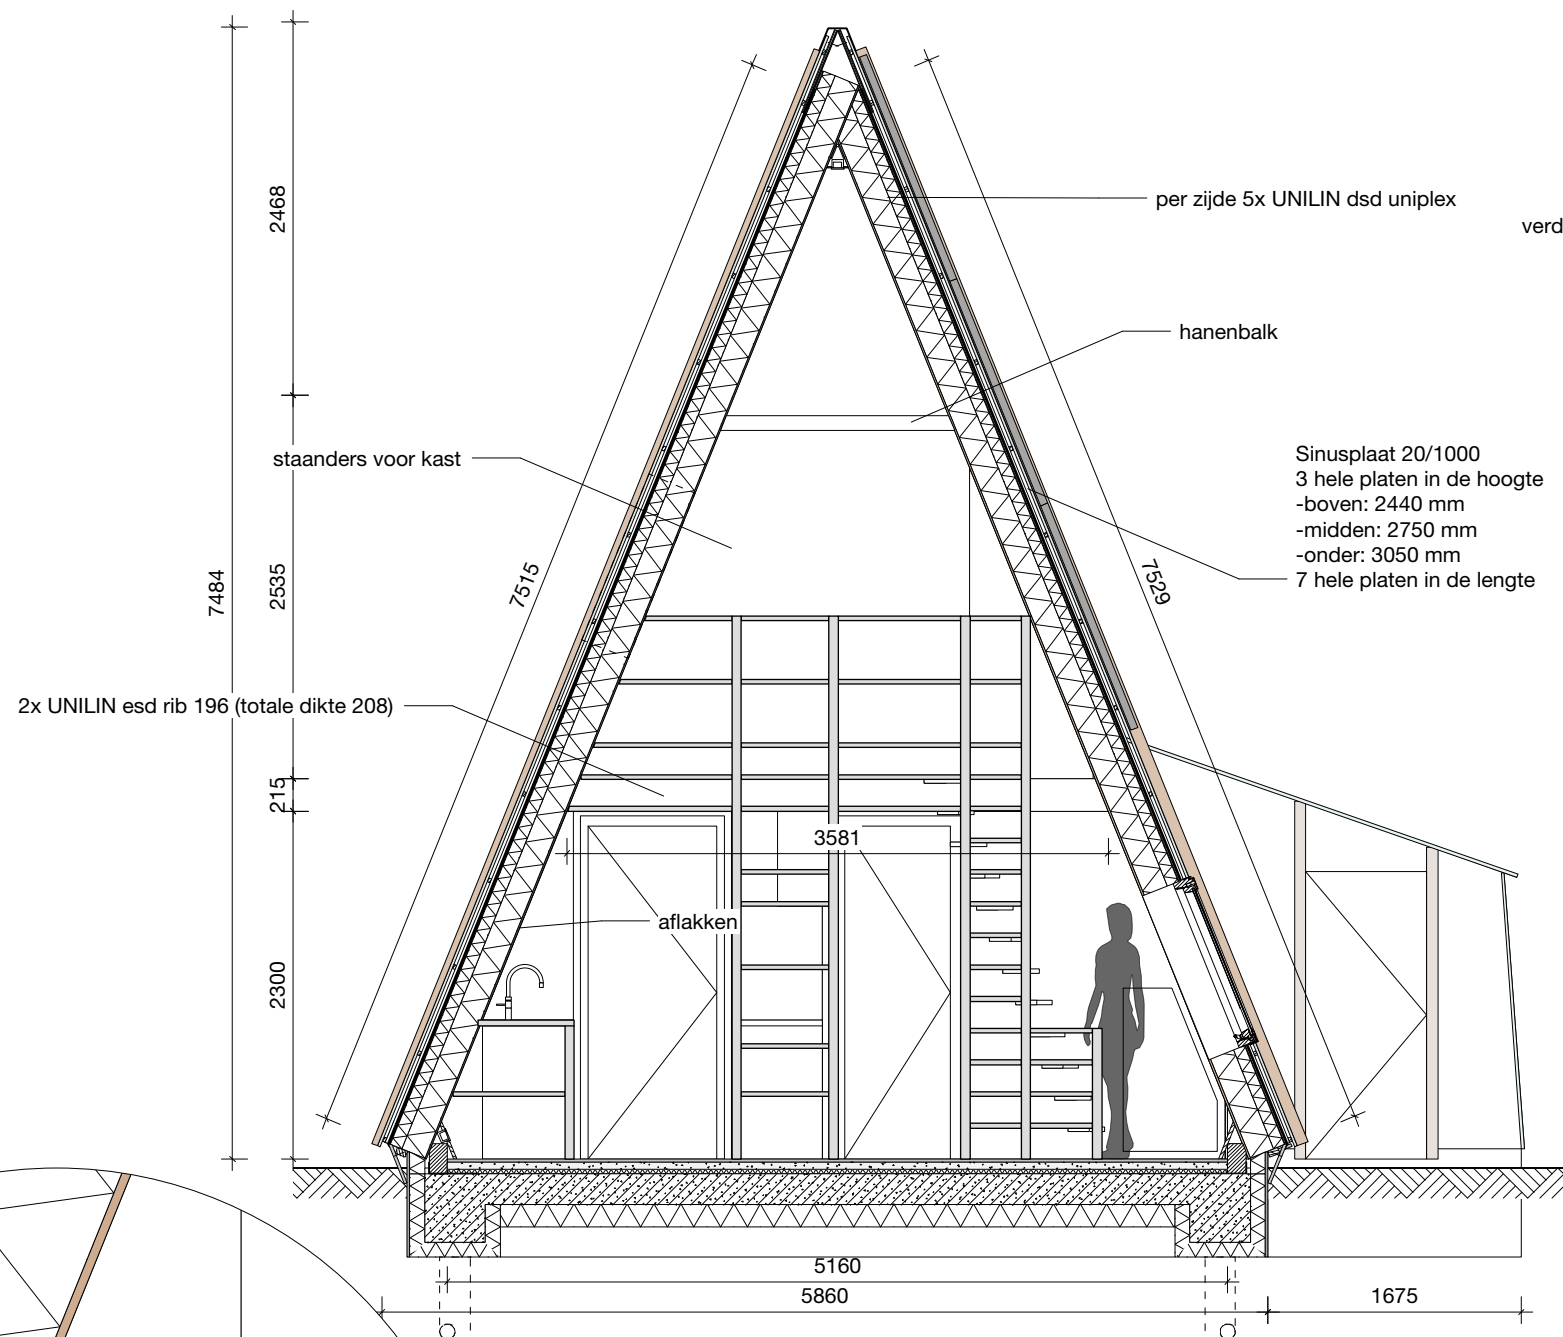


**doorsnede over woonkamer
1:50**


Vloeropbouw:
-afwerkvloer
-cementdekvloer met elektrische vloerverwarming
-drukvraste isolatie, koppelt cementdekvloer los van betonvloer
-betonvloer
-drukvraste isolatie

vorstrandkist ongelijkbenig


**detail vloer dak aansluiting
1:10**

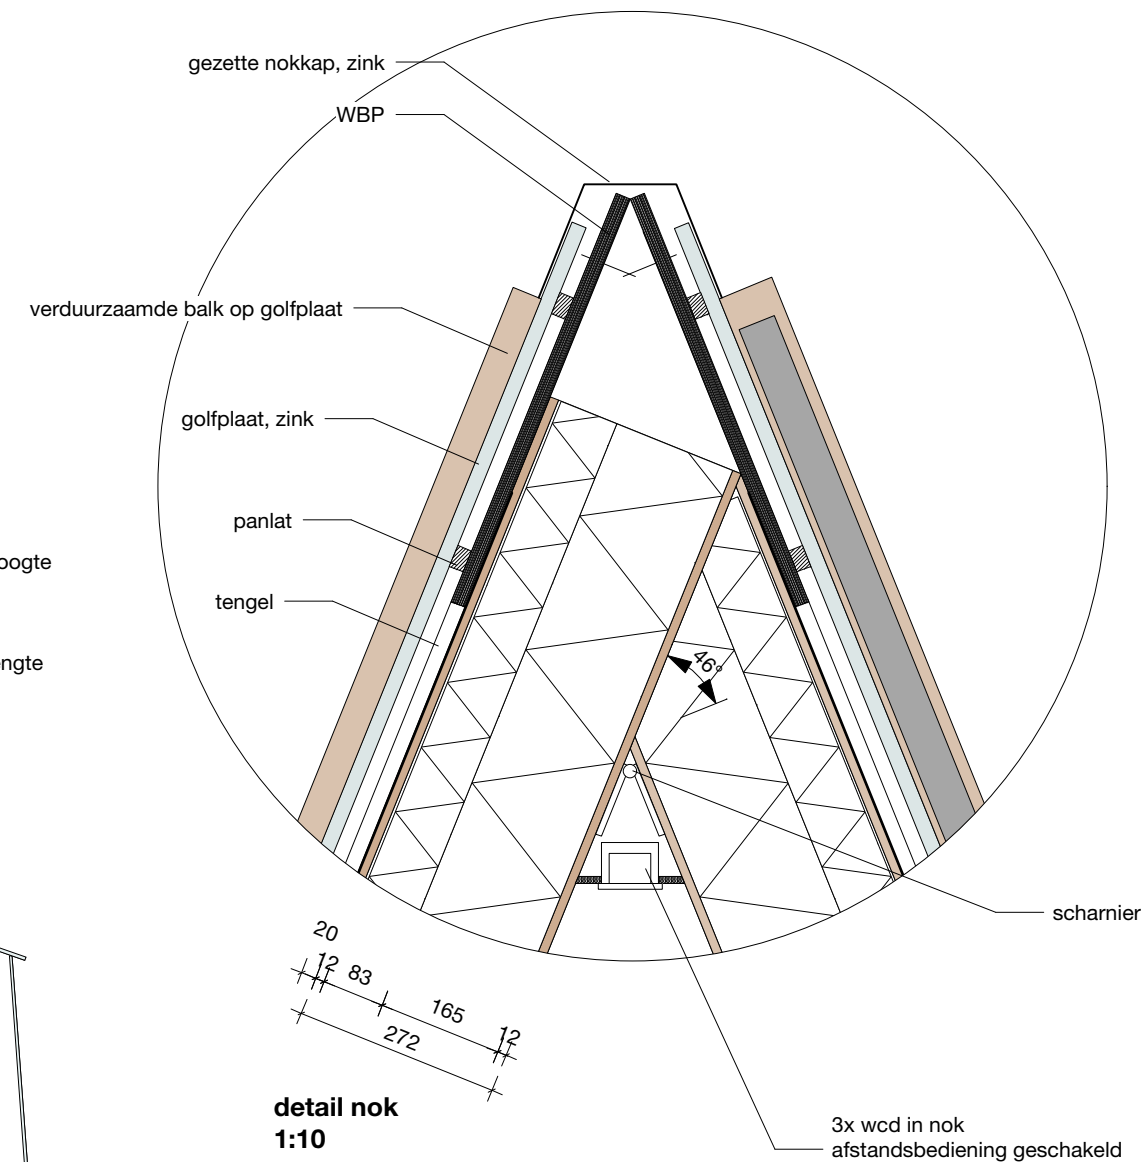


**detail nok
1:10**

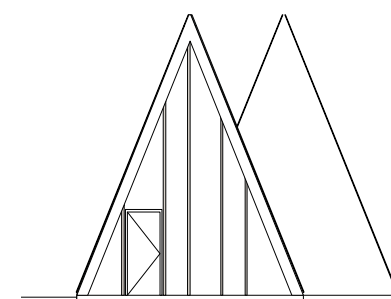

**optie
koppeling 2 tiny houses**

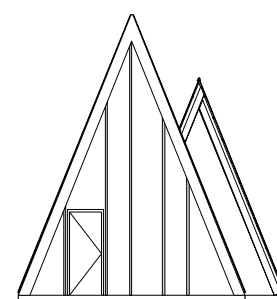


**optie
koppeling met tiny mini**

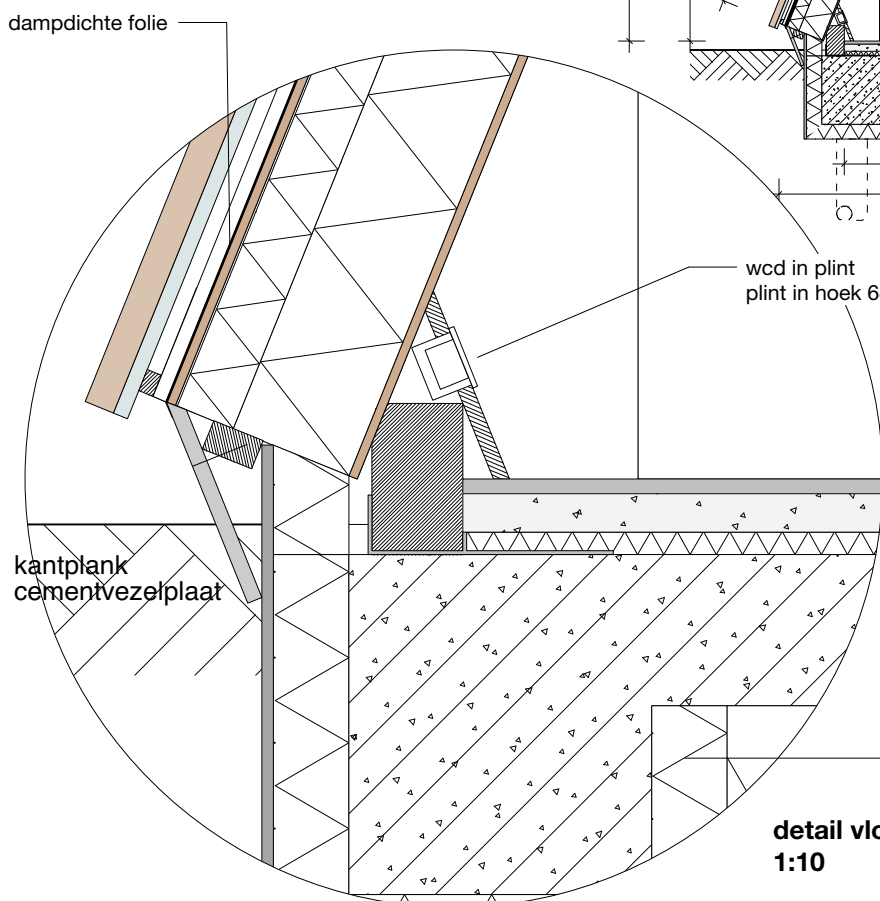


TIN	tekening: doorsnede	nr.:	schaal: 1:50	papierformaat: A3
	project: A-Tiny house	team: WT	DaF-architecten Beukelsdijk 101 3021 AE Rotterdam t: 010-2621706 info@dafarchitecten.nl www.dafarchitecten.nl	
	datum: flexibel	datum: 07-09-2016		
	opdrachtgever: DaF-architecten	opdrachtgever: 04-04-2017		

tiny-A

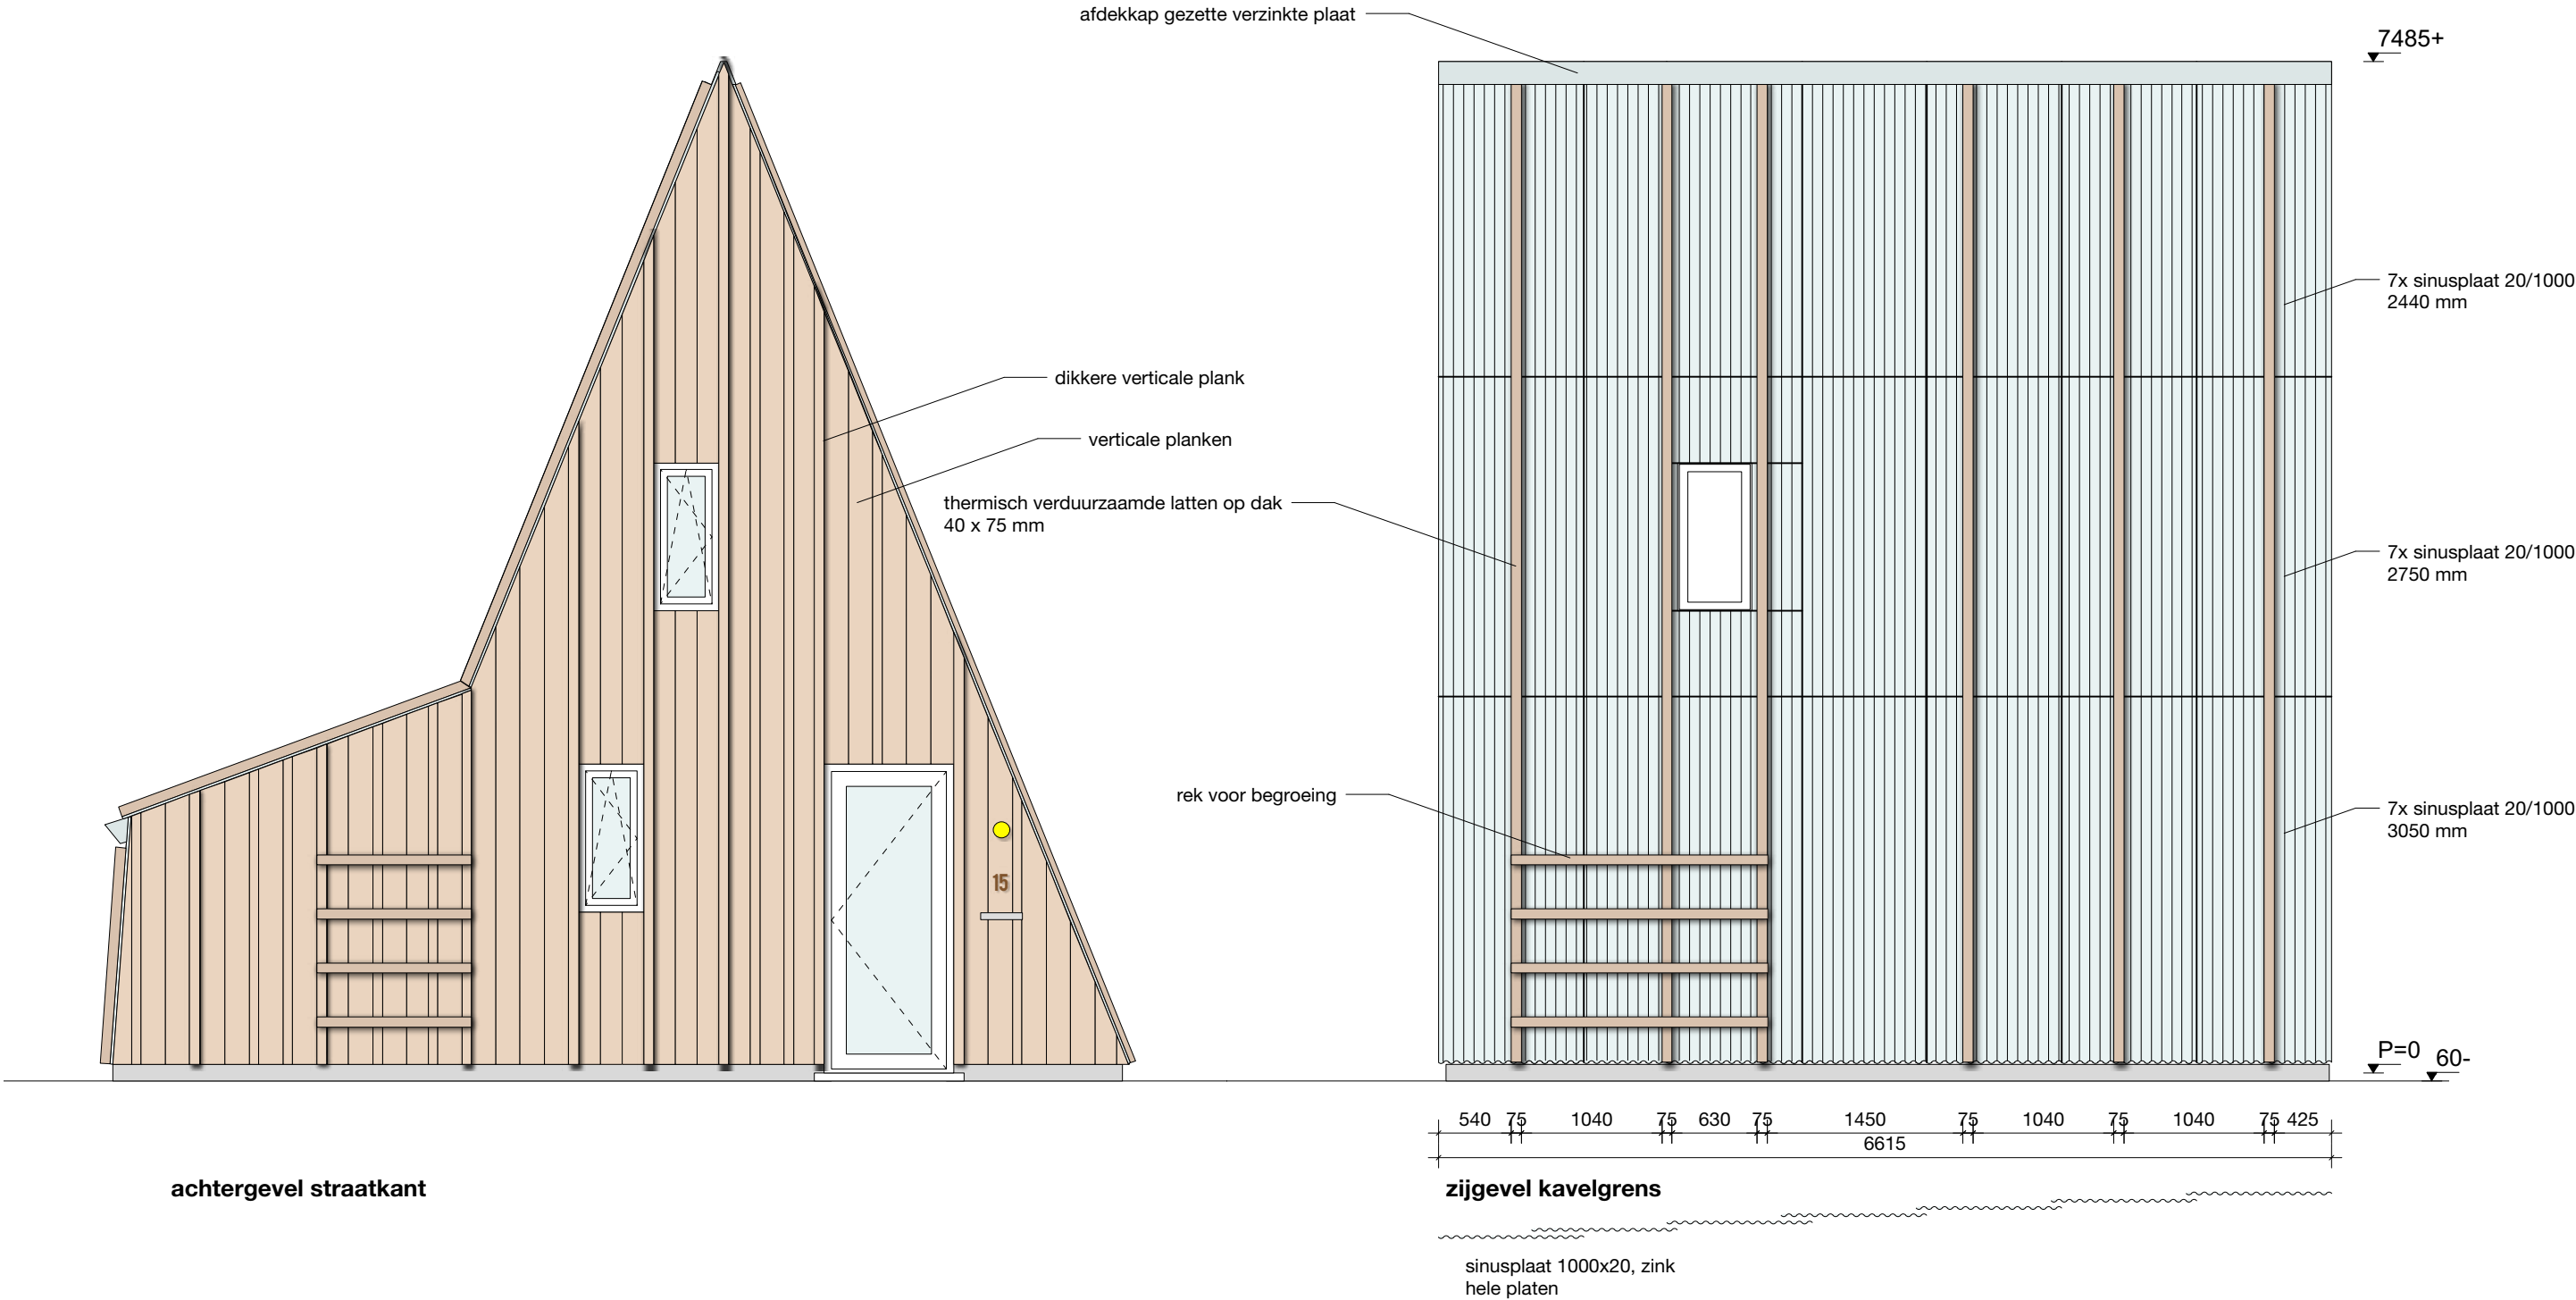


tiny-A

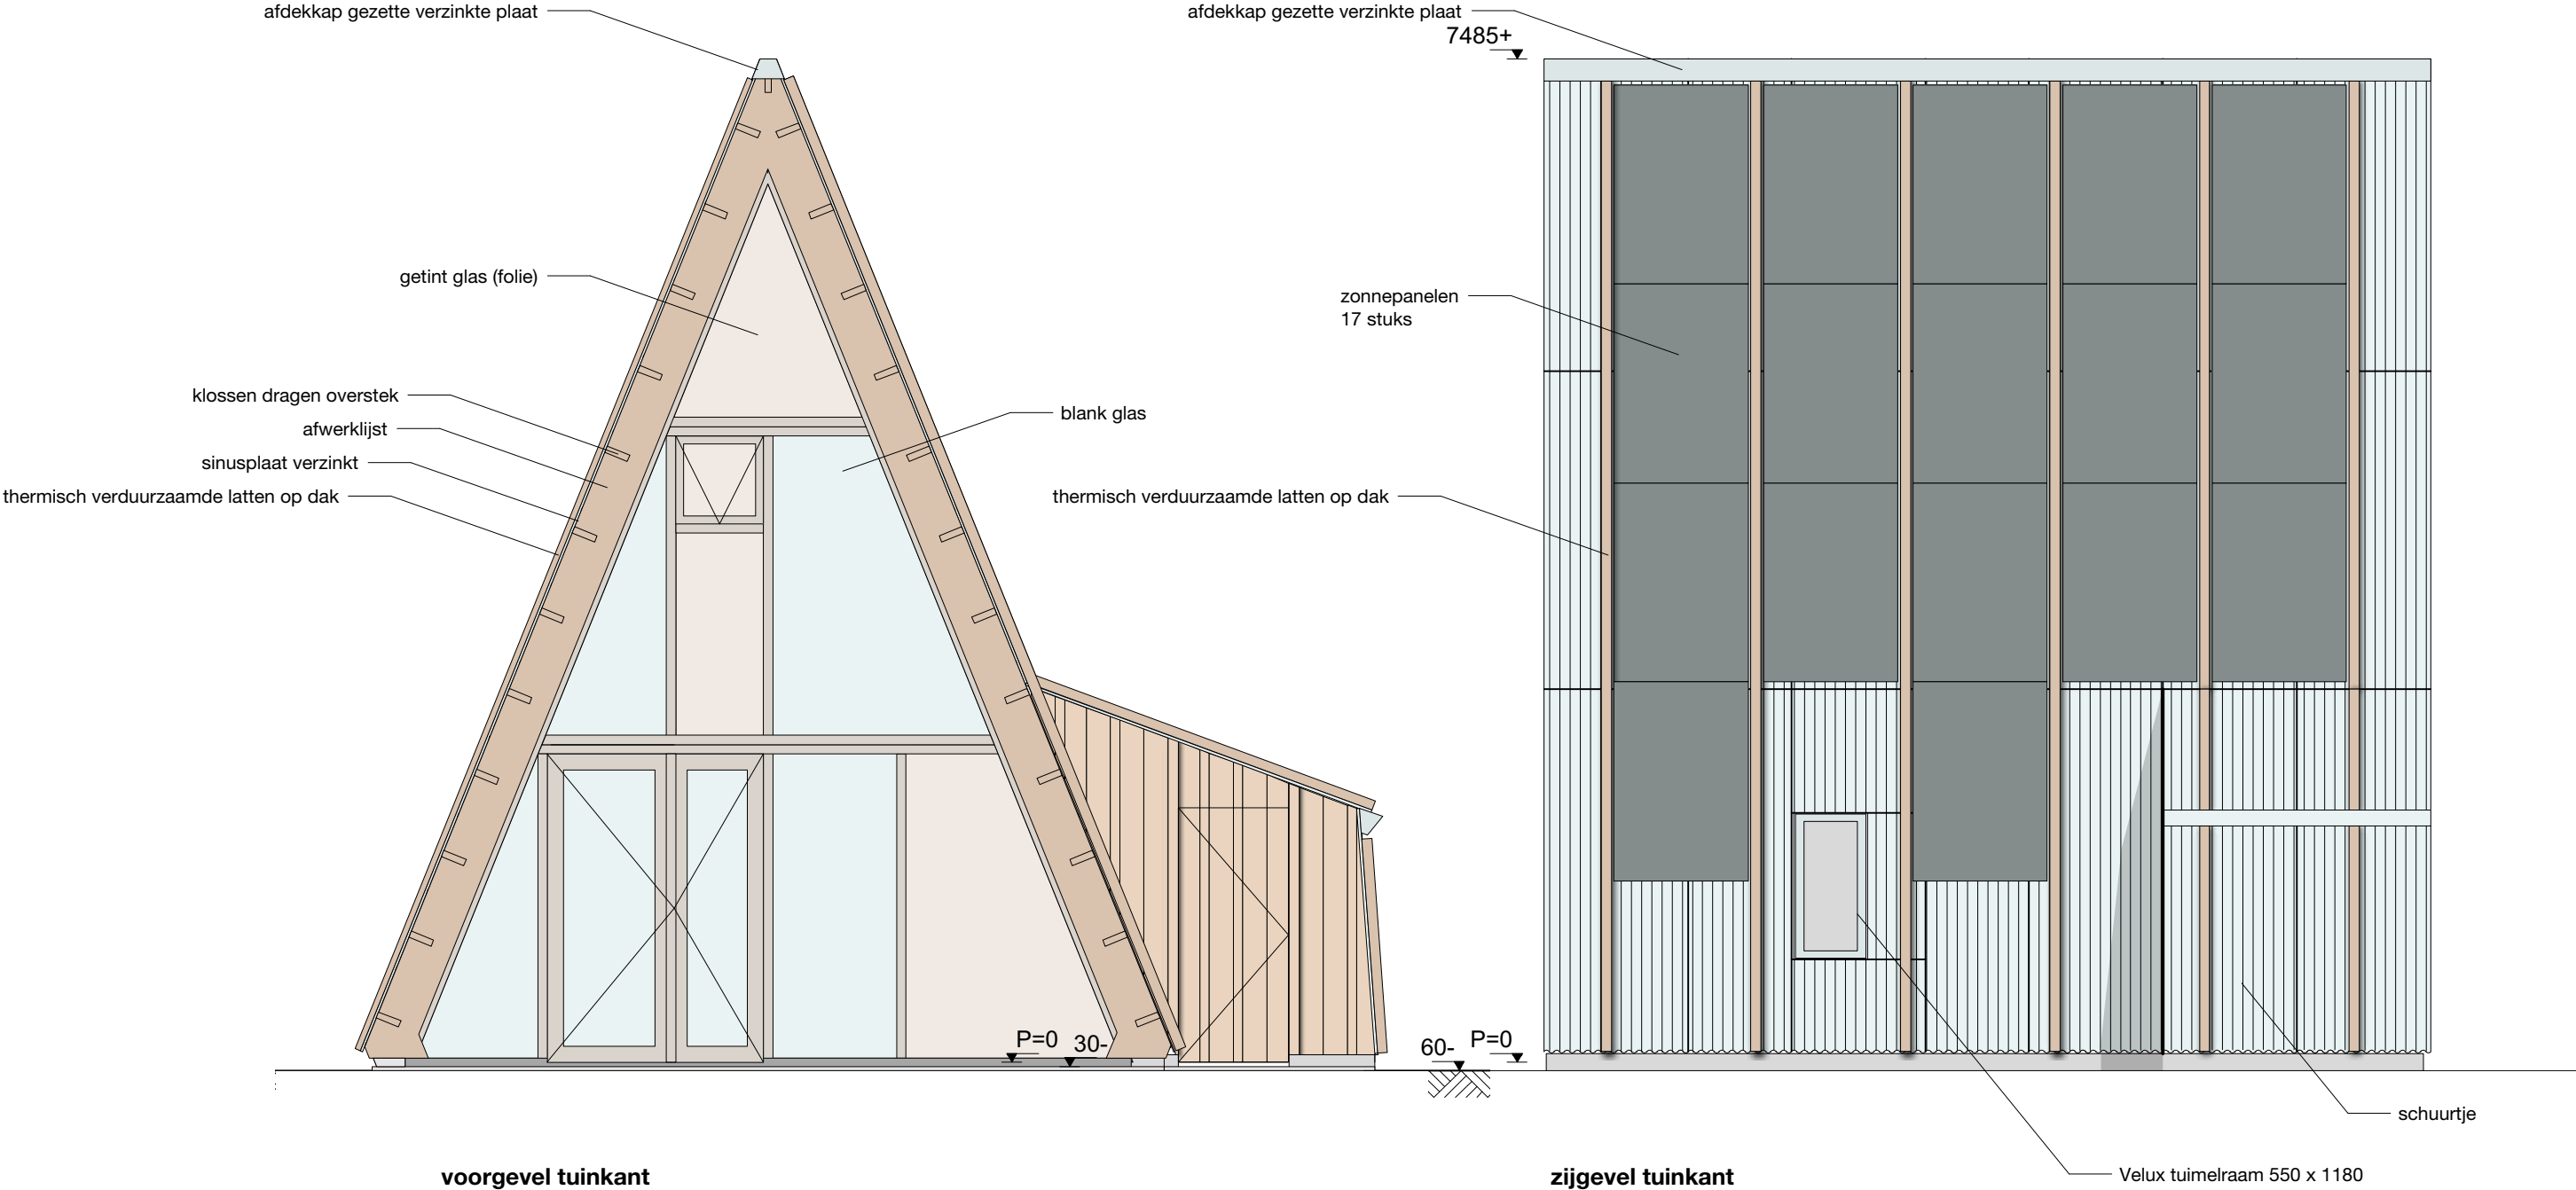








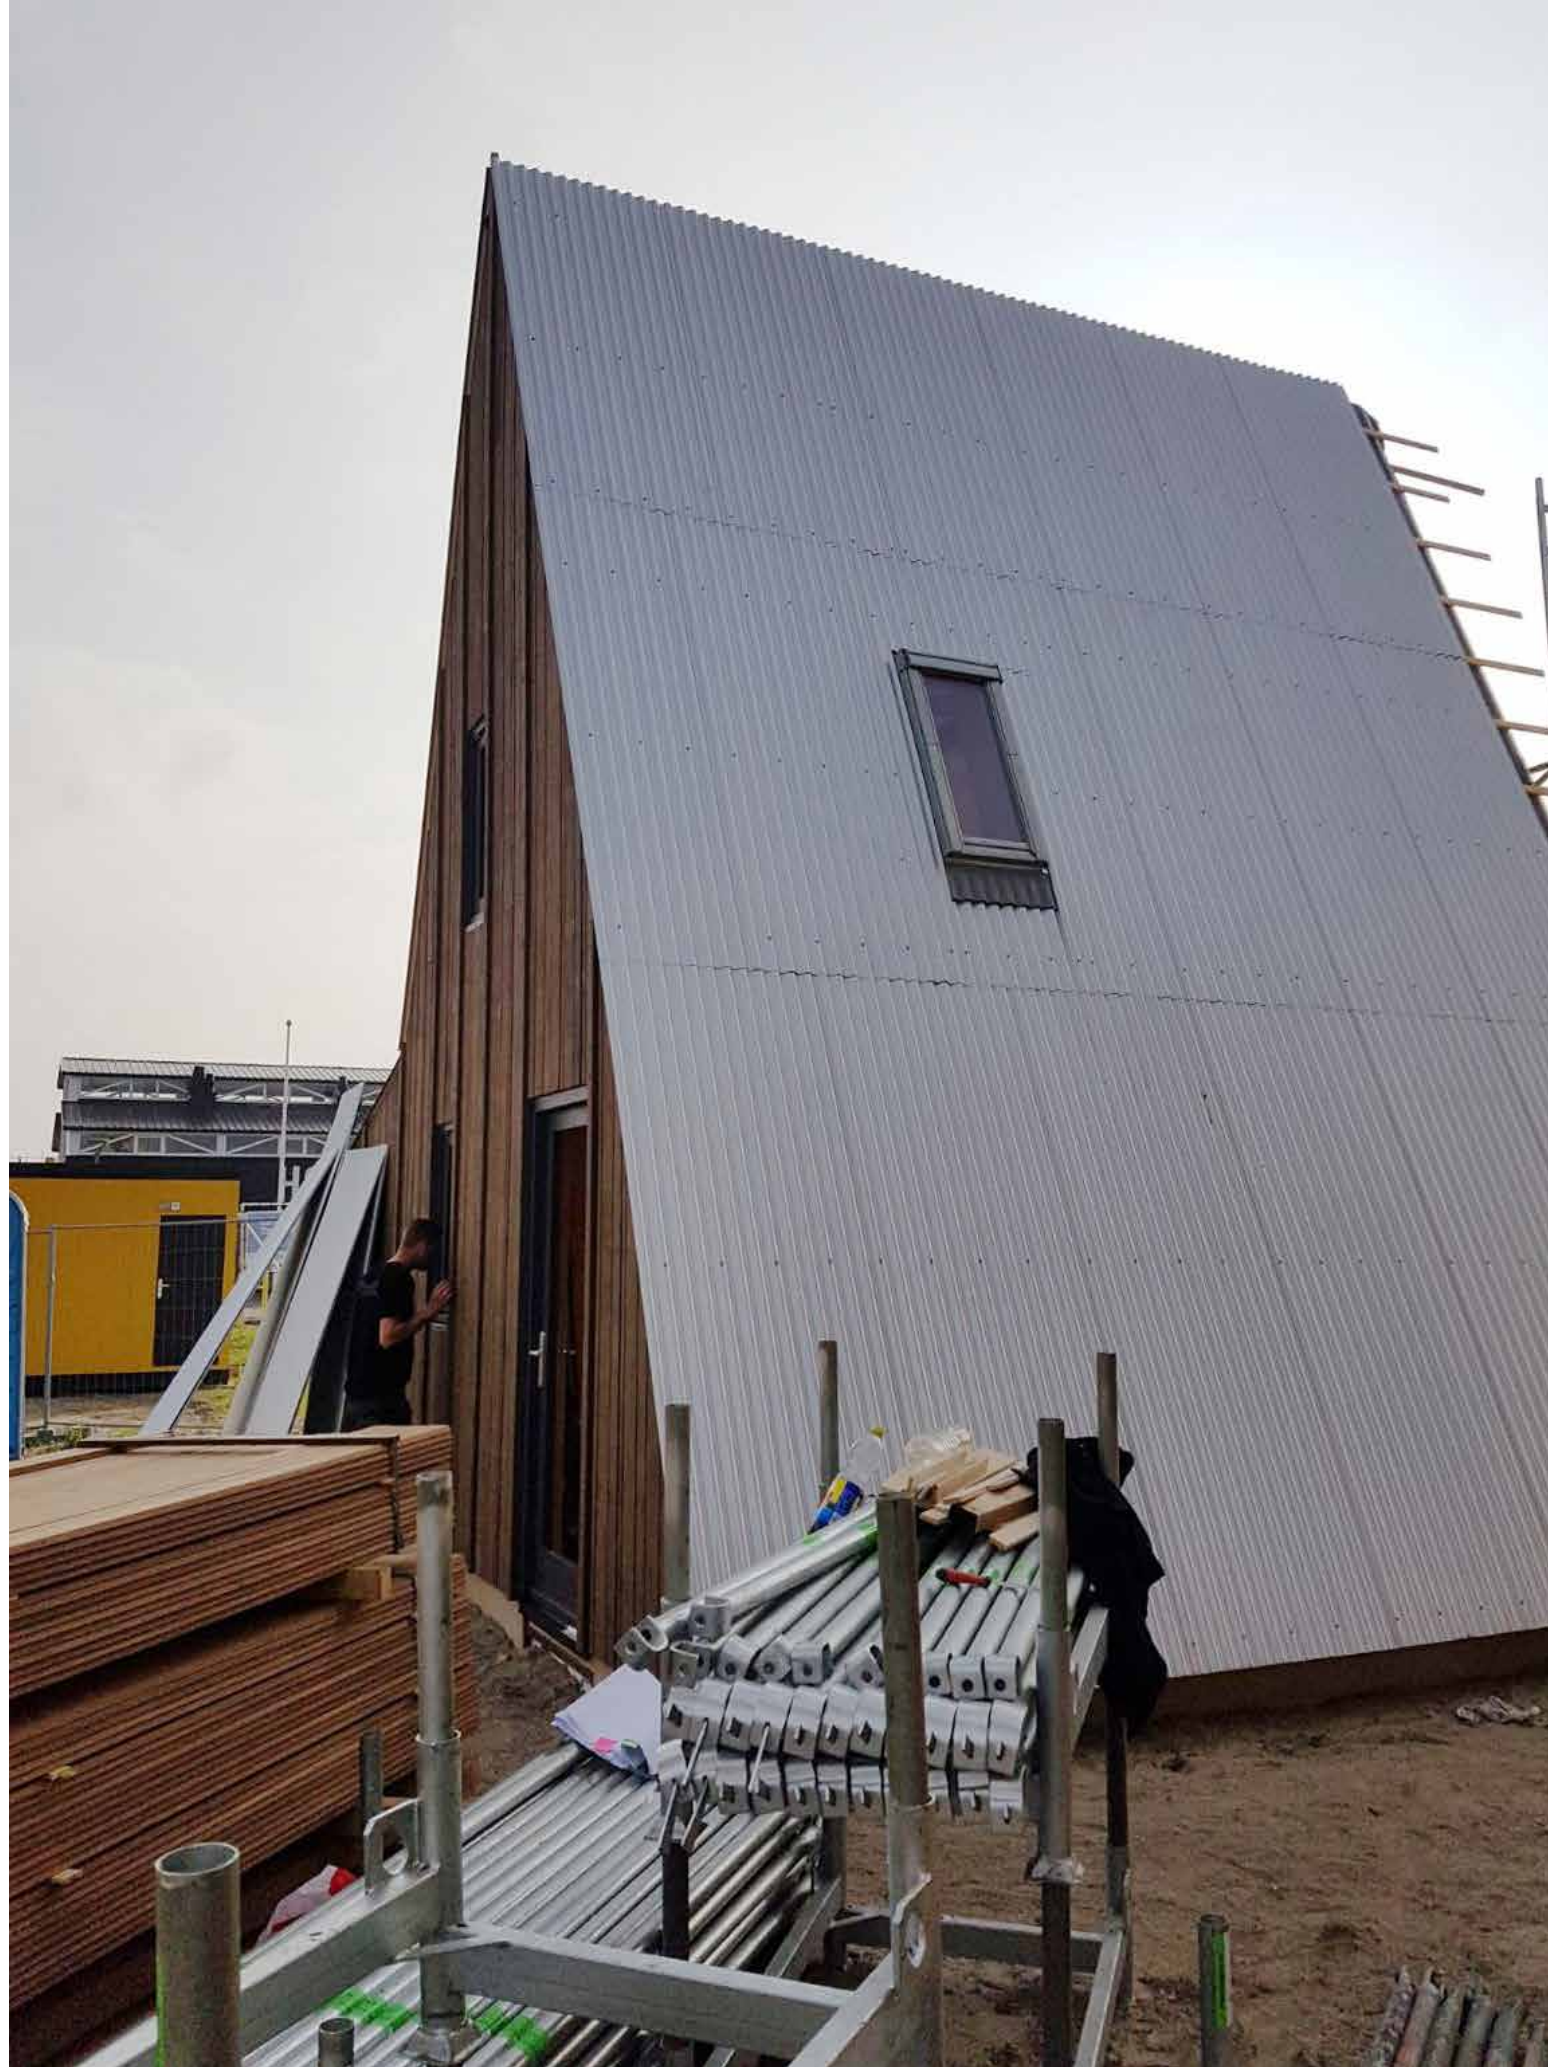











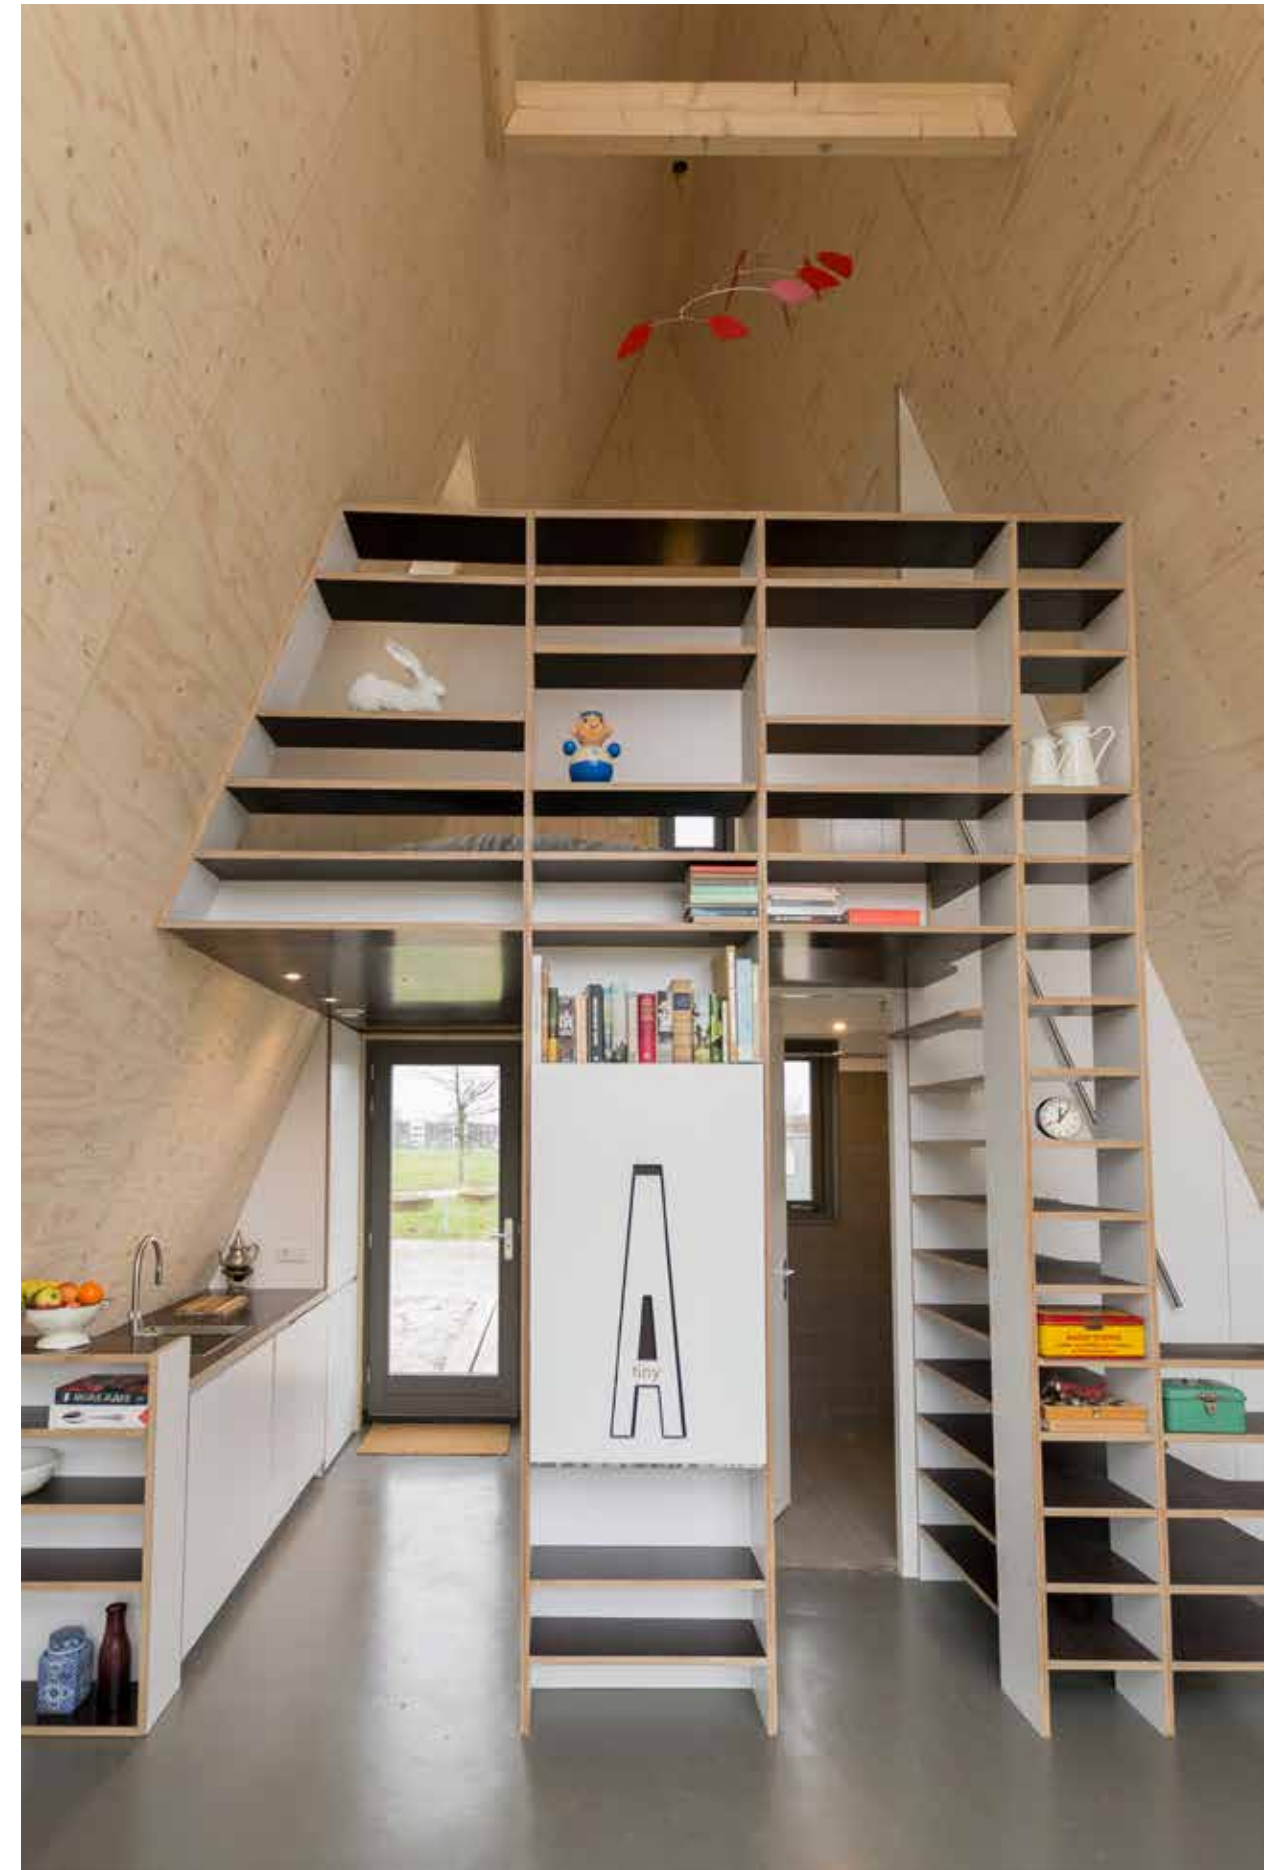







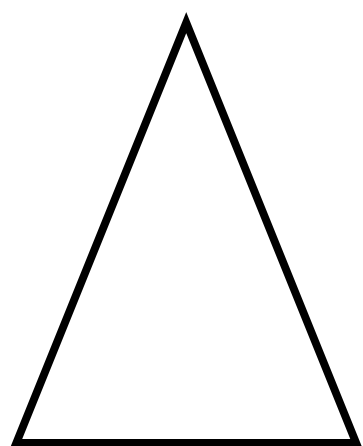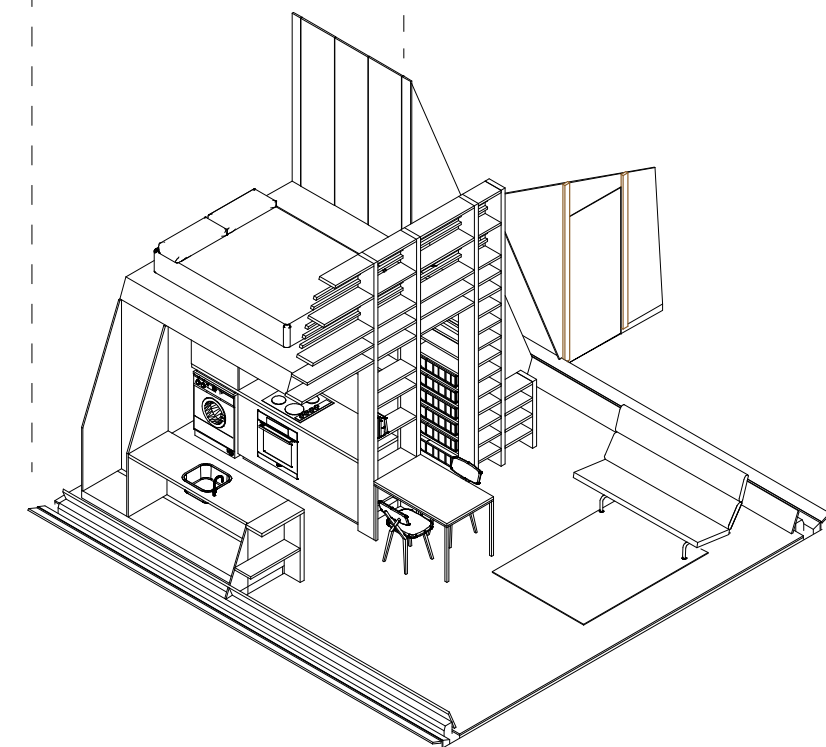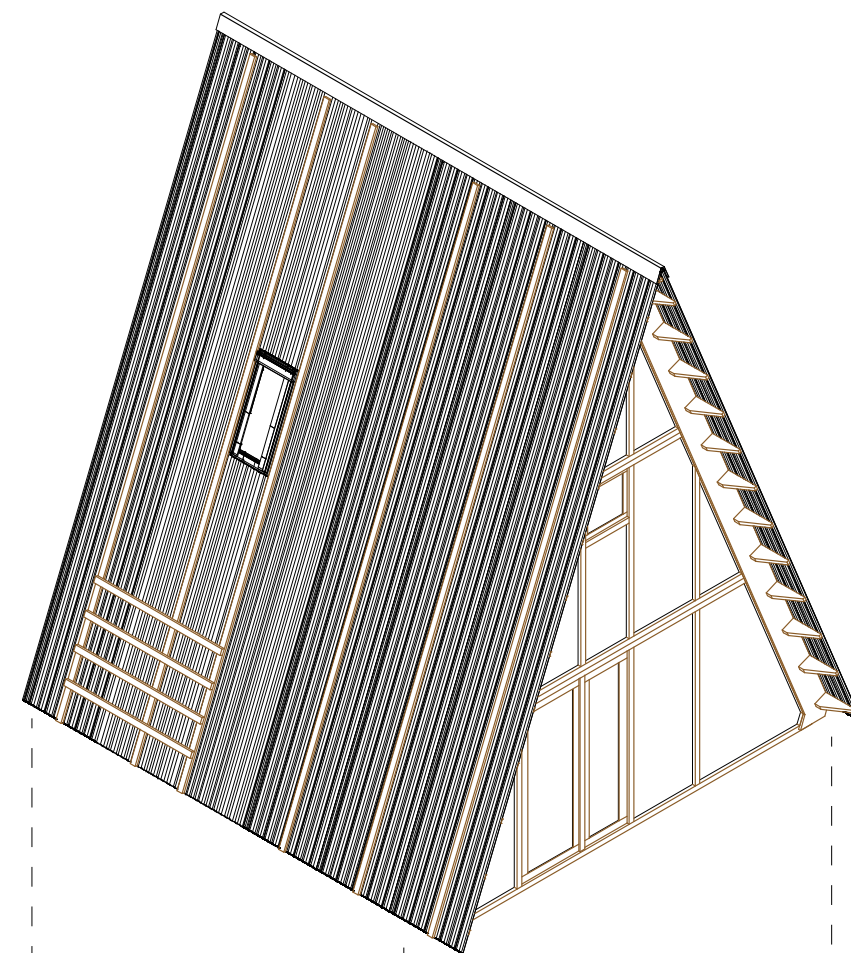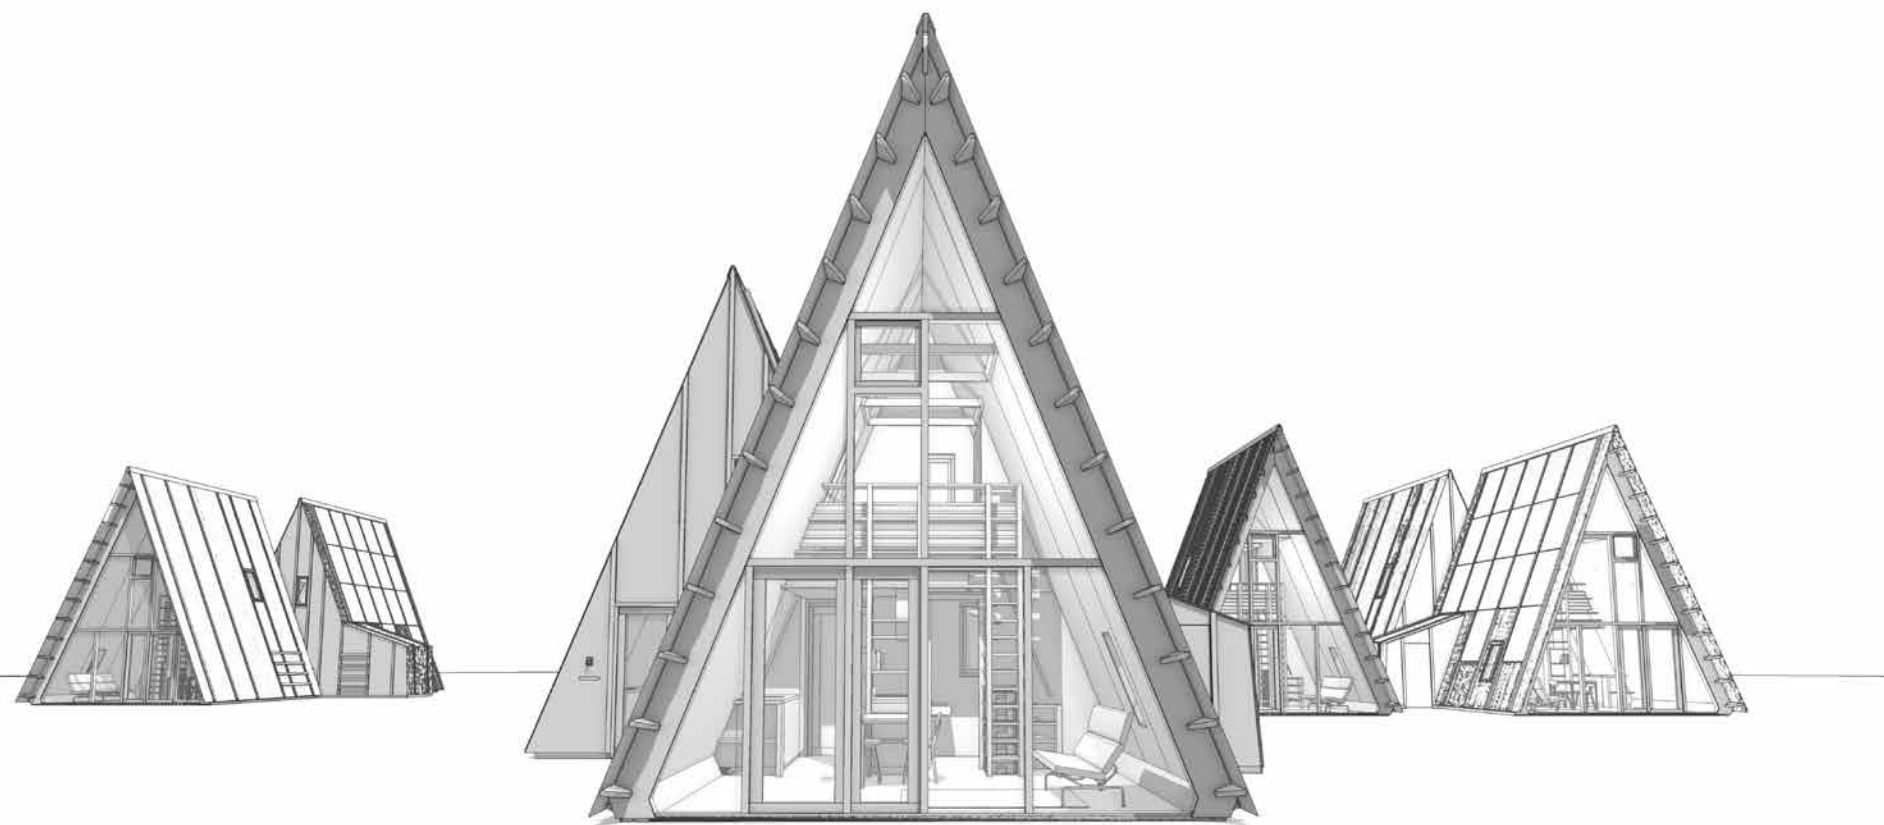


tiny-A

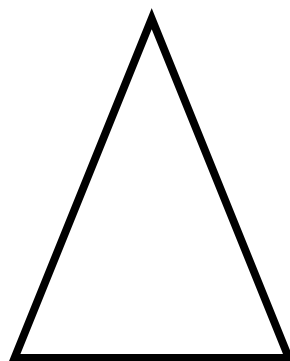

tiny-S

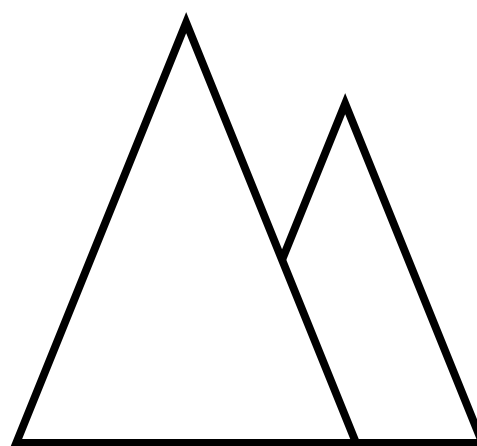


tiny-A+S

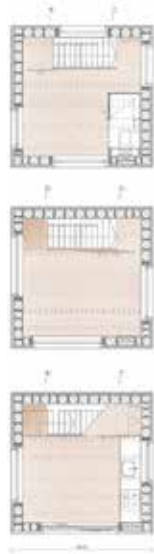

Slim fit



Dometastic

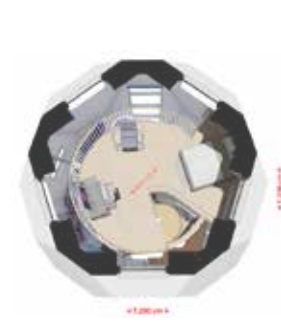

Tiny-A

